



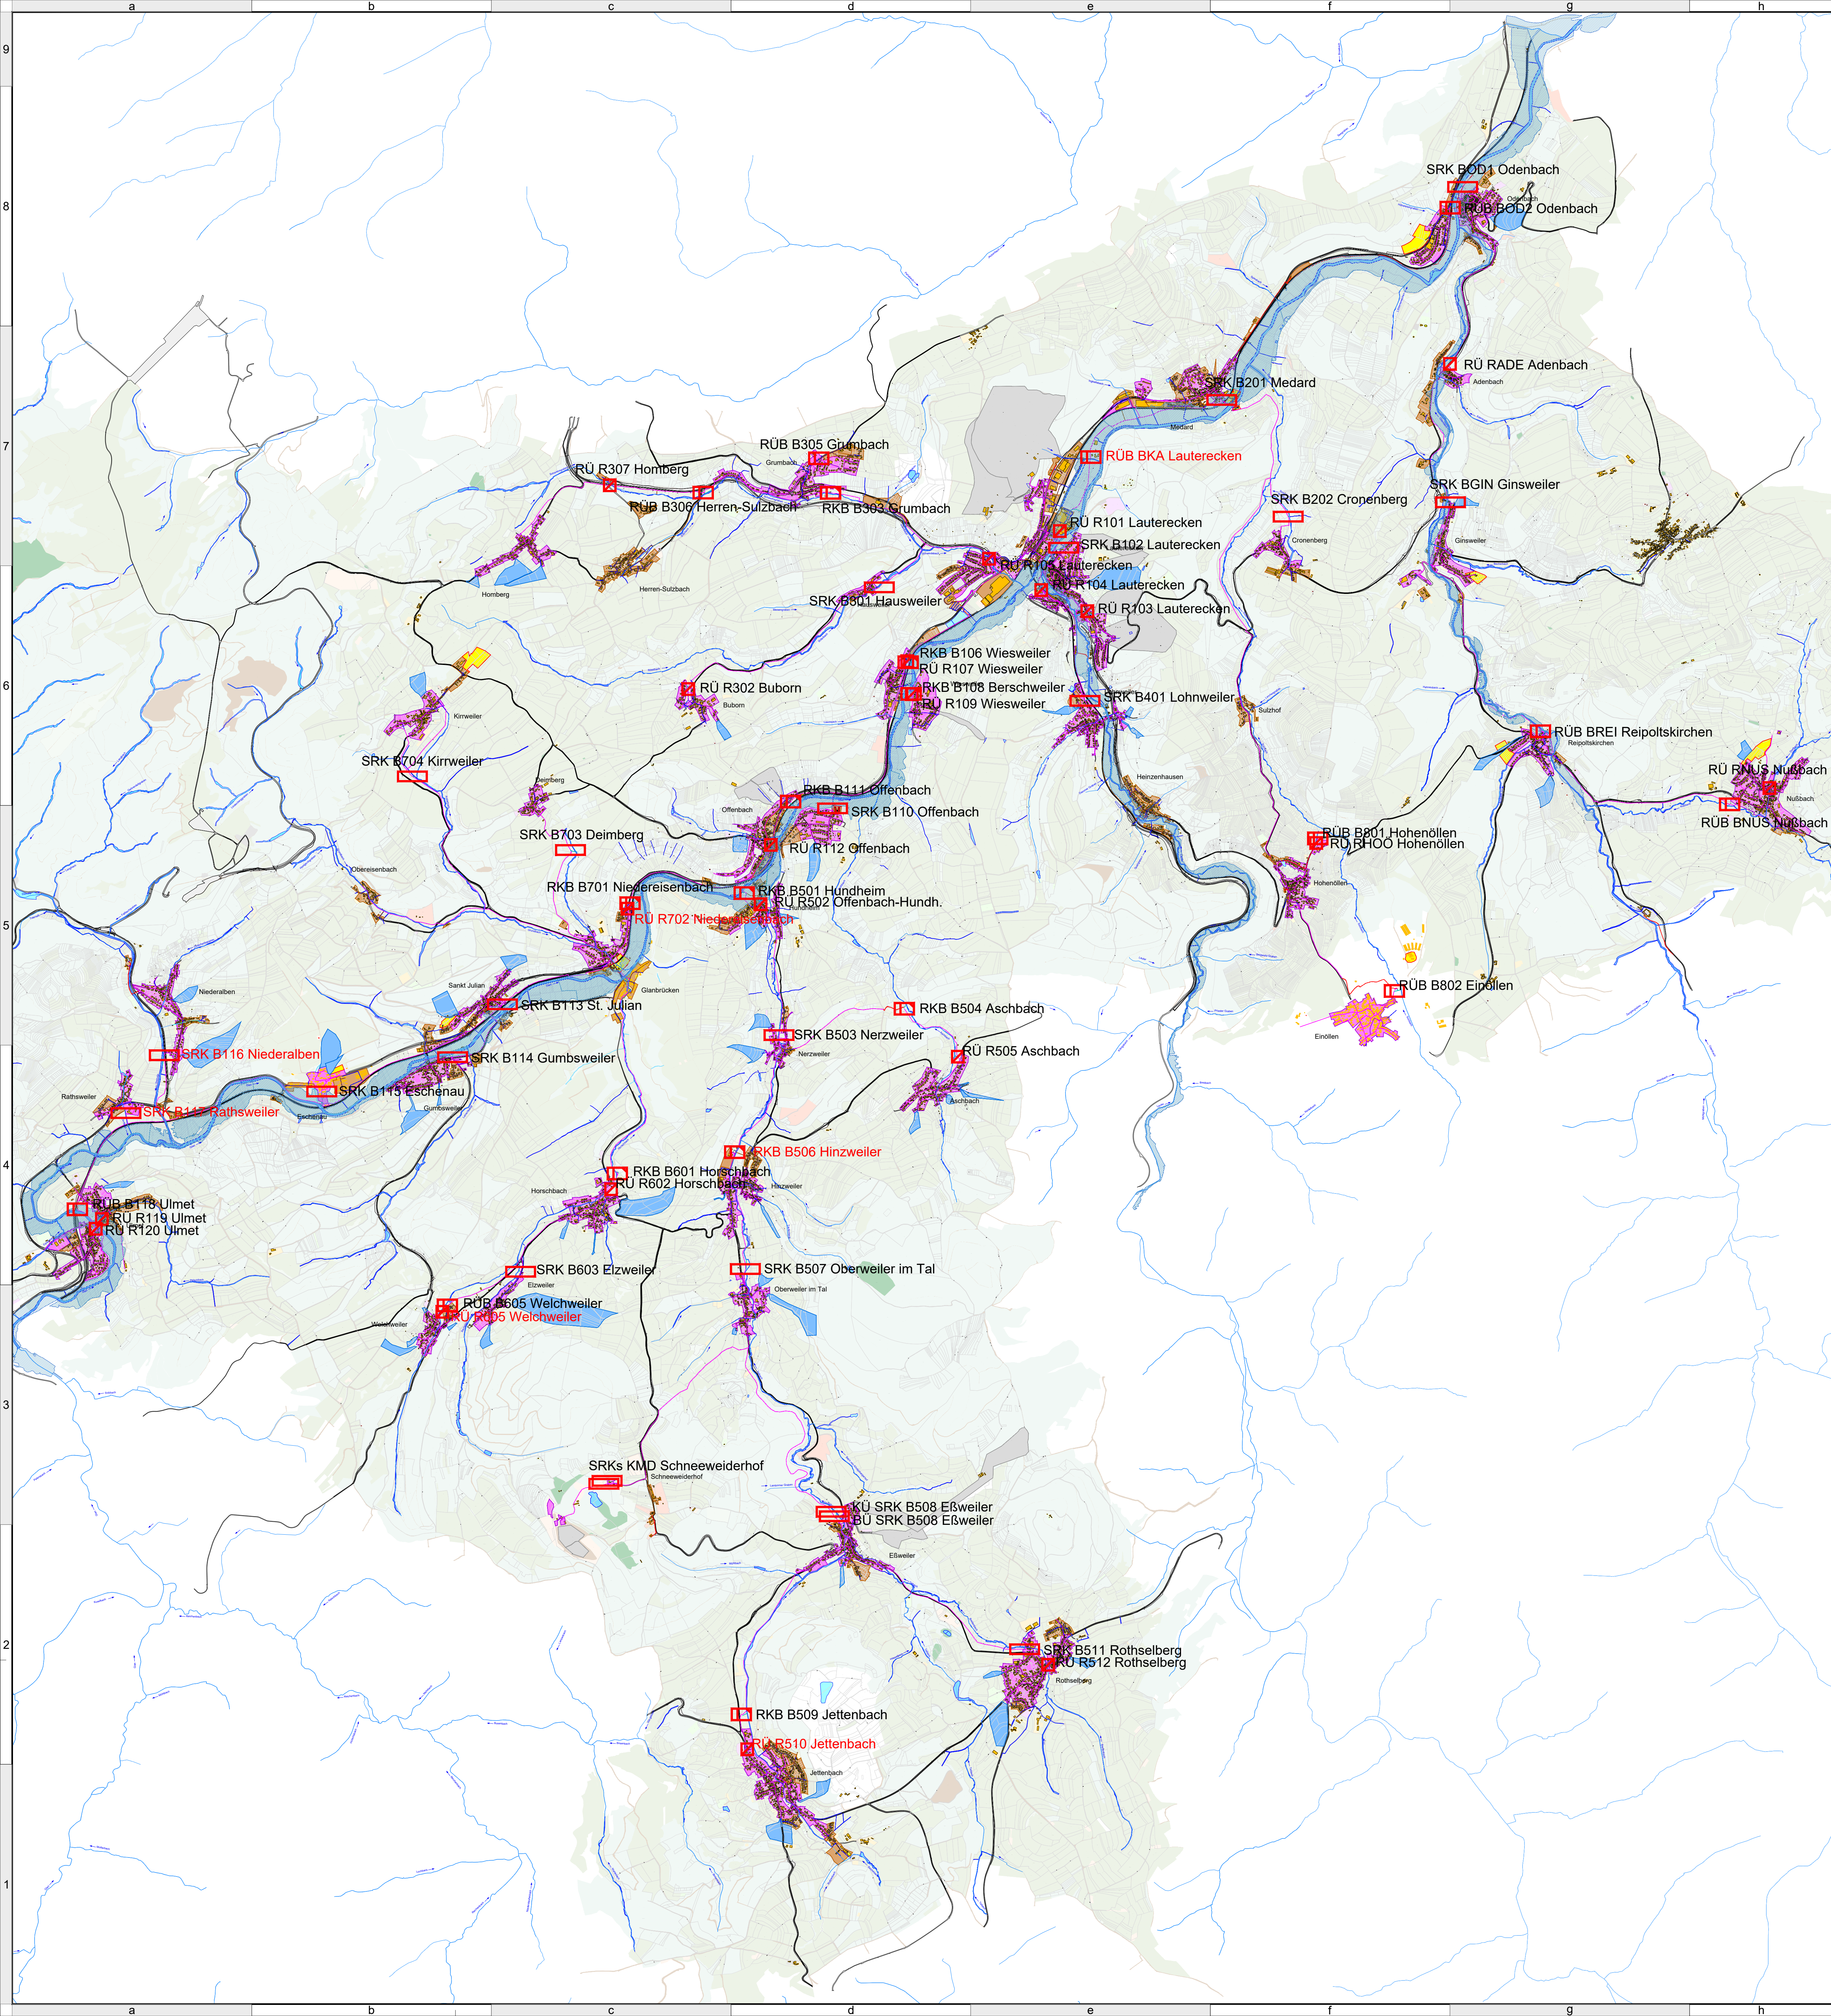

Legende

IST	PRO	WW Ausgleichsbedarf
SW-Einzugsgebiet	Innenschraffur zur Gebietsabgrenzung	
MW-Einzugsgebiet	Bezeichnung des Einzugsgeb.	
AEZG an MW	Bezeichnung der Maßnahme	
RW-EZG an MW	Abwasserbehandlungsanlage	
Nicht am MW-Netz	Überschwemmungsgebiet	
Regenwasserkanal	HQ100 (§76 Abs. 3 WHG)	
Schmutzwasserkanal	Wasserschutzzone	
Schmutzwasserkanal mit MW-Durchfluss	Gewässer	
Mischwasserkanal	Pumpstation	
Entlastungsleitung	Regenüberlauf	
Gewässerverrohrung	RÜB / SRK / RRR	
Druckleitung	Sandfang	
geplante Verbindung (schematisch)	Einleitstellenbez.	
	Einleitstelle	
	Grube	

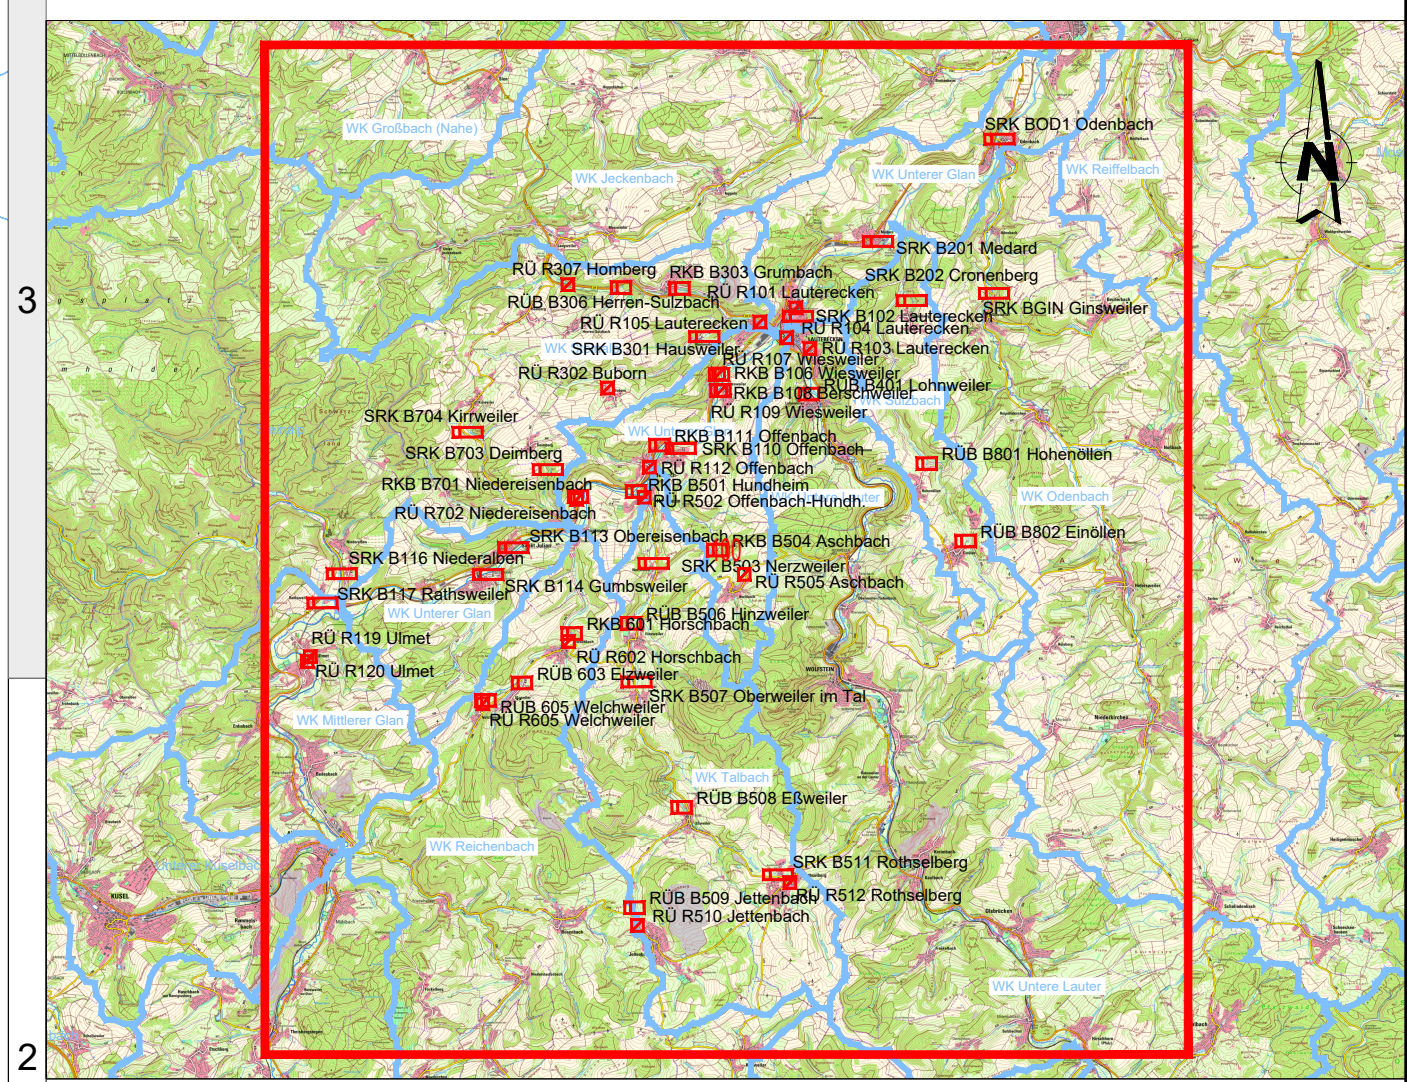

Auftraggeber
Abwasserzweckverband
Unteres Glantal

Planer
OBERMEYER
Infrastruktur
Brüderstr. 5
67657 Kaiserslautern
Tel.: +49 631 41552-000
Fax: +49 631 41552-001

Projekt Einleiterlaubnis Einzugsgebiet Kläranlage Lauterecken	Maßstab 1:25.000 Blattgröße 95,5/84,1
Plan Einzugsgebietslageplan Gesamtübersicht	Bearb. BOK Gez. - Gepr. MGC
Anlage 00.3	Stand 16.01.2025
Projekt-Nr. 26979	