
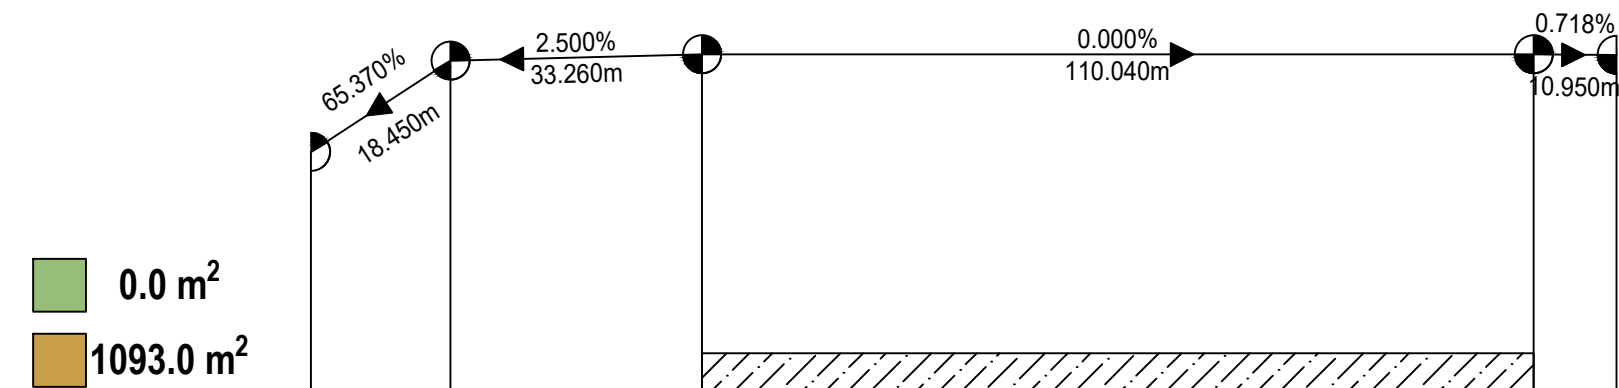


Schnitt C-C
Maßstab der Länge 1:1000
Maßstab der Höhe 1:1000

330.00 m ü. NN

[illegible]

VORENTWURF

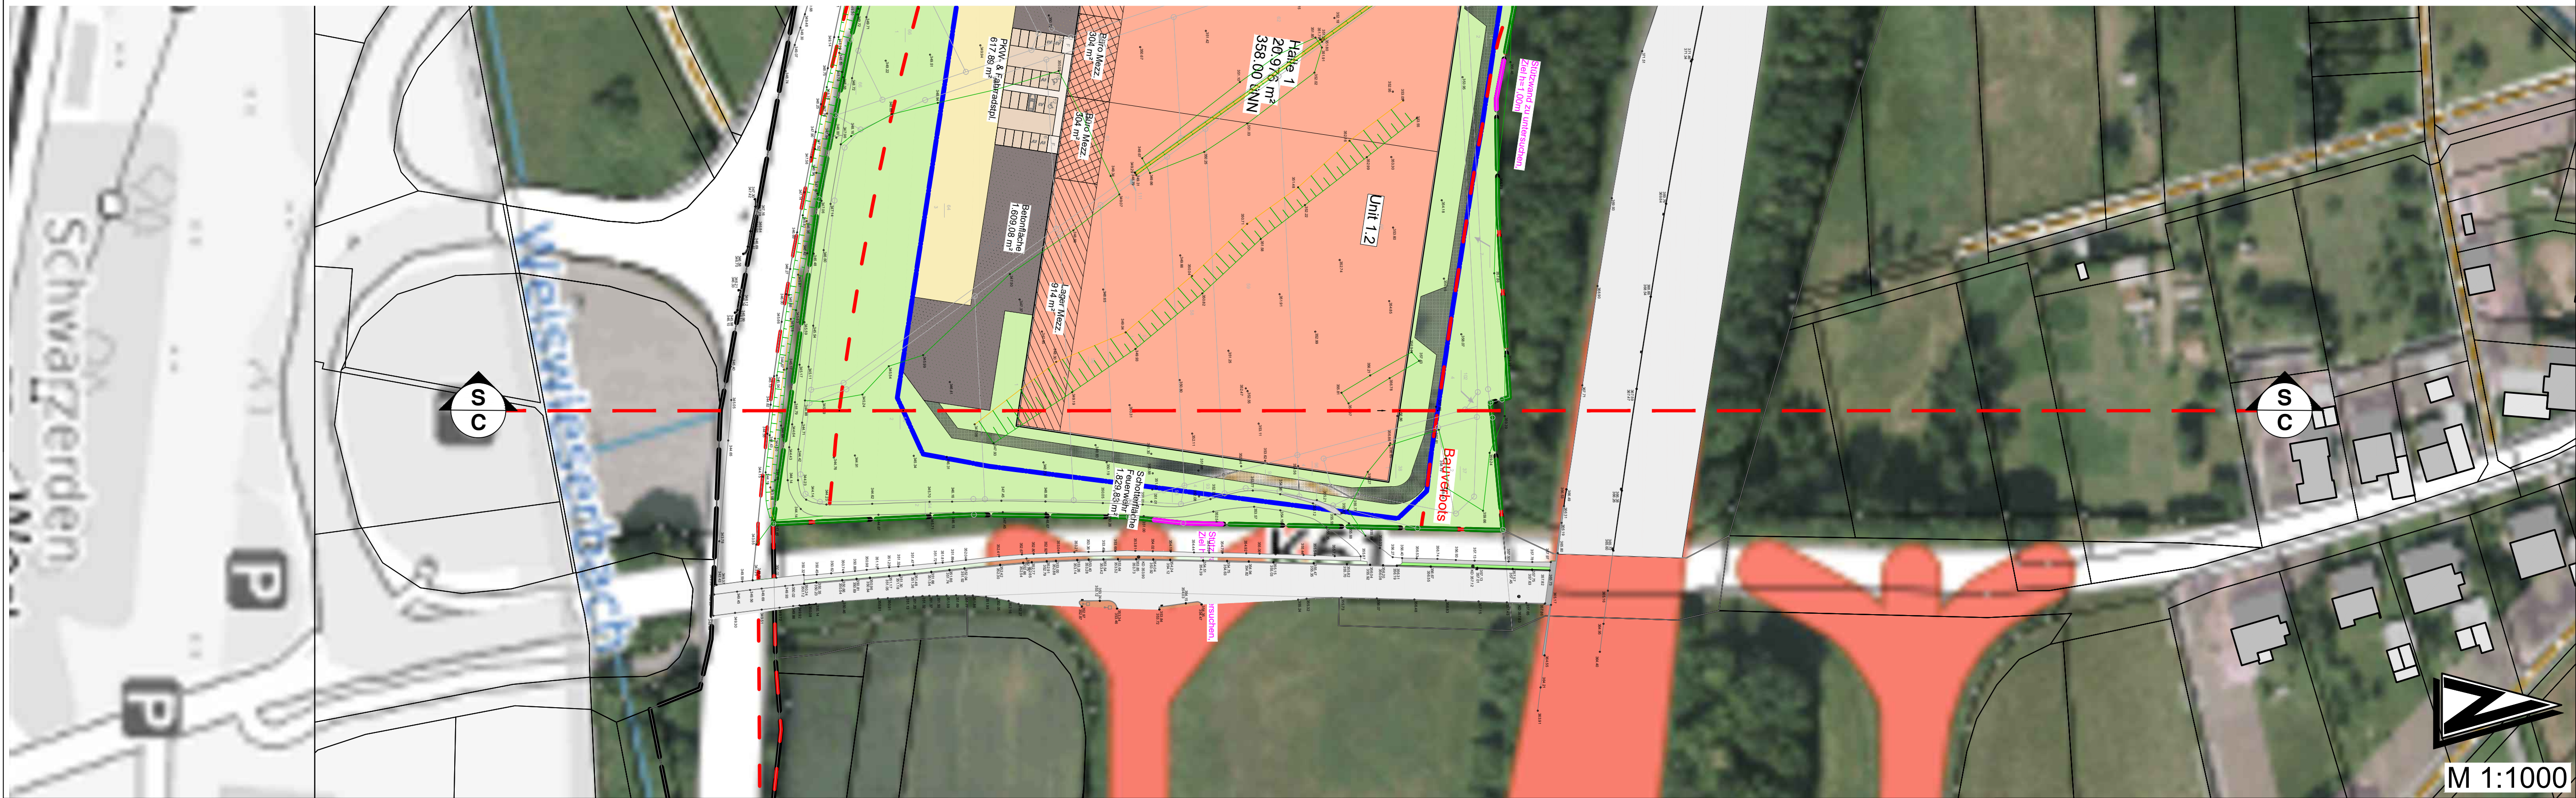

Ingenieure
für Städtebau und Architektur

D - 67716 Heltersberg
Hauptstraße 44
Telefon 0 63 33 - 2 75 98-0
Fax 0 63 33 - 2 75 98-99
mail info@isa-ingenieure.de

Projekt:
Neubau einer Gewerbeimmobilie

Ortsbauherr:		Name:		Änderung:		Datum:	
Ortsgemeinde Reichweiler							
Planinhalt:							
Schnitt C-C							
		Datum:		Name:			
bearbeitet:		Okt. 2026		Ku			
gezeichnet:		Okt. 2026		Ay			
geprüft:							
Projektnummer:		Blattnummer:		Maßstab:		Ingenieurbüro:	
B 409		- 4 -		1:1000			
						Maßnahmenträger:	