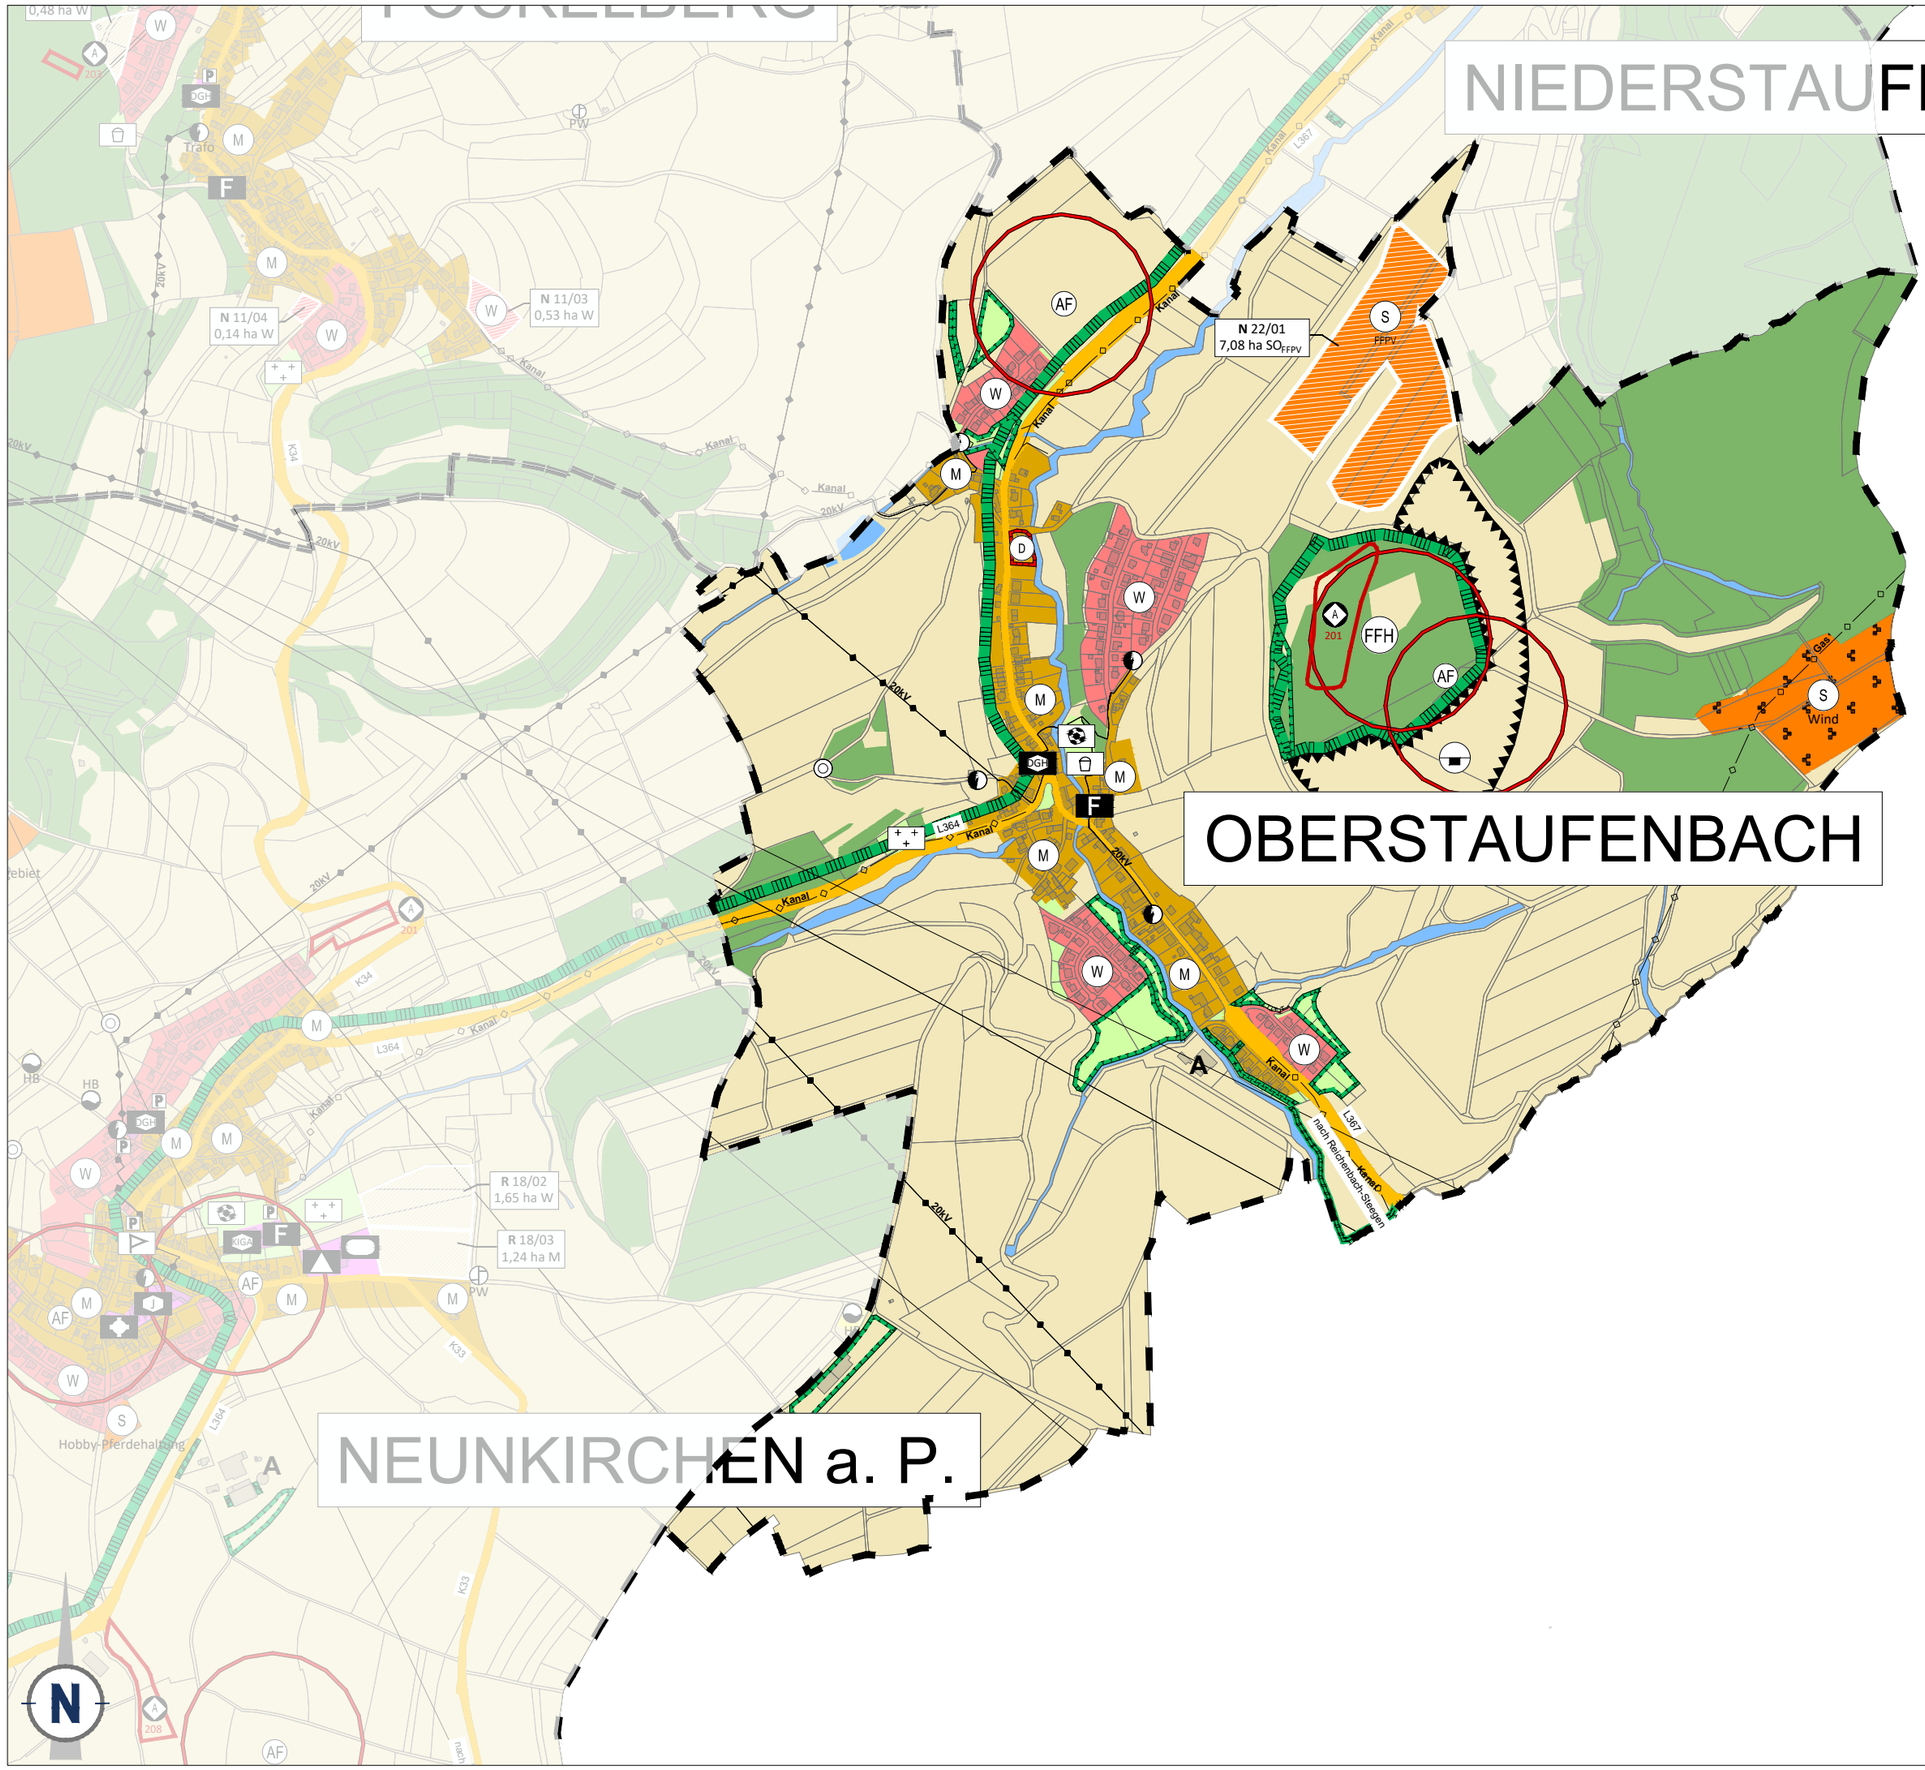


FNP Kusel-Altenglan

OG Oberstaufenbach

Entwurf, Stand März 2026

M 1:10.000 (A3)

N:\PROJEKTE\1001-1100\1098\CAD\02_STADTBAU\4_ENTWURF\DWG\1098_E_FNP_KUSEL-ALTENGLAN_260323.DWG