


STADT KUSEL
 Teilbebauungsplan
 Rothelsbach
 Änderungsplan 1
 M. 1 : 1 000




In Vollzug des § 13 des BauG vom 23. 6. 1960
 mit Verfügung vom 2. 6. 1967 Nr. 421-521-146/9.6
 zugestimmt.

Kusel, den 2. 6. 1967
 Landratsamt
 - Untere Bauaufsichtsbehörde -
 Im Auftrage:

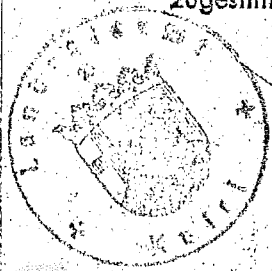

[Handwritten signature]

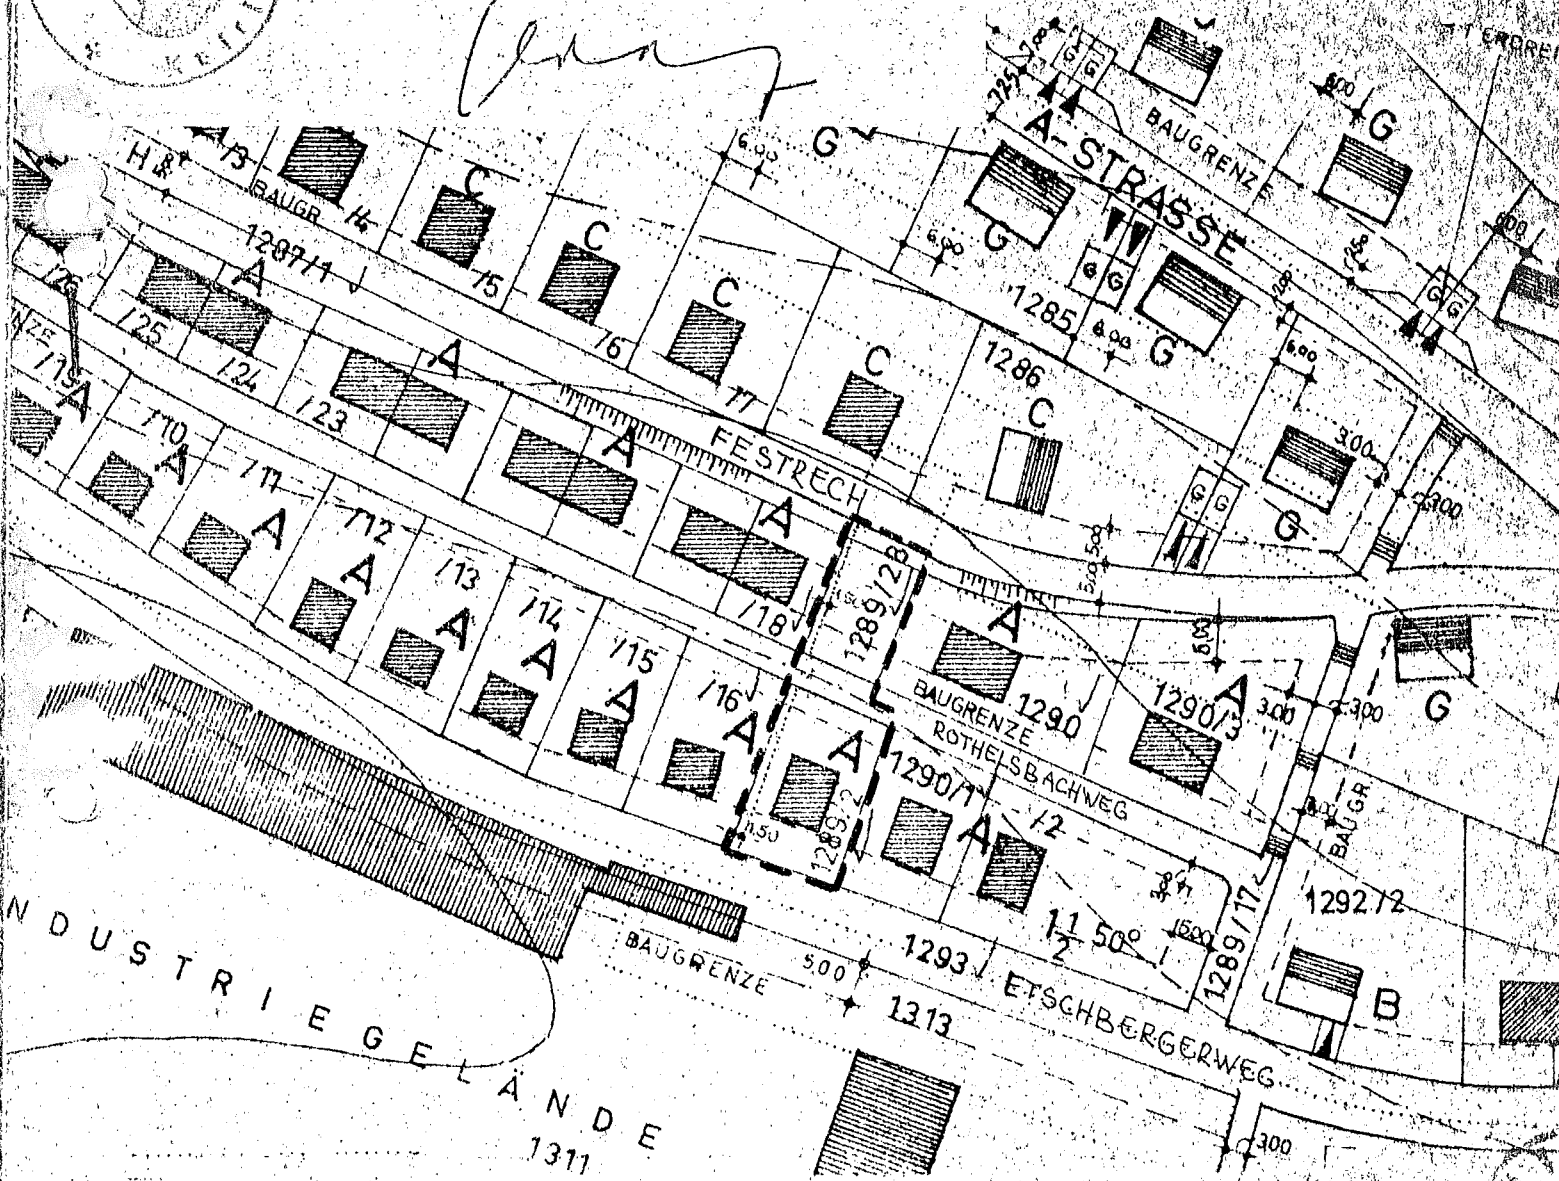

Kusel, den 28. Dez. 1966
 Stadtbauamt:
[Handwritten signature]