

Vierte Fortschreibung des Flächennutzungsplans  
der Verbandsgemeinde Altenglan  
Erneuerbare Energien

Übersichtsplan Restriktionen 1  
Siedlungsabstände

 Grenze der Verbandsgemeinde

**Harte Tabuzonen**  
Ausschluss von Windenergieanlagen vorgegeben

- Bestand / Planung nach FNP
-  Wohn- und Mischgebiet  
Gemeinbedarfsfläche, Aussiedlerhöfe und Splittersiedlungen
  -  Sondergebiet  
Bestehende Darstellung im FNP, die nicht der realen Nutzung entspricht und künftig entfällt (siehe Text)
  -  Gewerbegebiet
  -  Militärgebiet
  -  Hochspannungsleitungen  
mit Mindestabstand Rotordurchmesser (ca. 100 m)

**Weiche Tabuzonen**  
Ausschluss von Windenergieanlagen aufgrund des hohen Konfliktrisikos bzw. städtebaulicher und umweltbezogener Vorstellungen der Verbandsgemeinde


-  800 m Abstand zu Wohn- und Mischflächen, sowie Sondergebieten, die der Erholung dienen
-  500 m Abstand zu Aussiedlerhöfen etc.
-  Fläche entfällt, da Konzentrationsgrundsatz (mind. 3 Anlagen) nicht erfüllt

**Sonstiges**

-  Vorranggebiet nach ROP 2014
-  Bestehende Windkraftanlagen
-  Flugsektor Modellflugplatz Bedesbach gemäß Erlaubnis / angestrebte Erweiterung (nach Angaben des Vereins)
-  Ungefähre Lage Sicherheitsbereich für Ein- und Ausflug mit Höhenbeschränkung (nach Stellungnahme Bundesamt für Infrastruktur, Umweltschutz und Dienstleistungen der Bundeswehr)

**Nach Berücksichtigung der Tabuzonen Plan 1  
(Siedlung und Infrastruktur) verbleibende potenzielle Standorte**

-  Grobabgrenzung potenzieller, weiter zu untersuchender Standorte für Windenergieanlagen

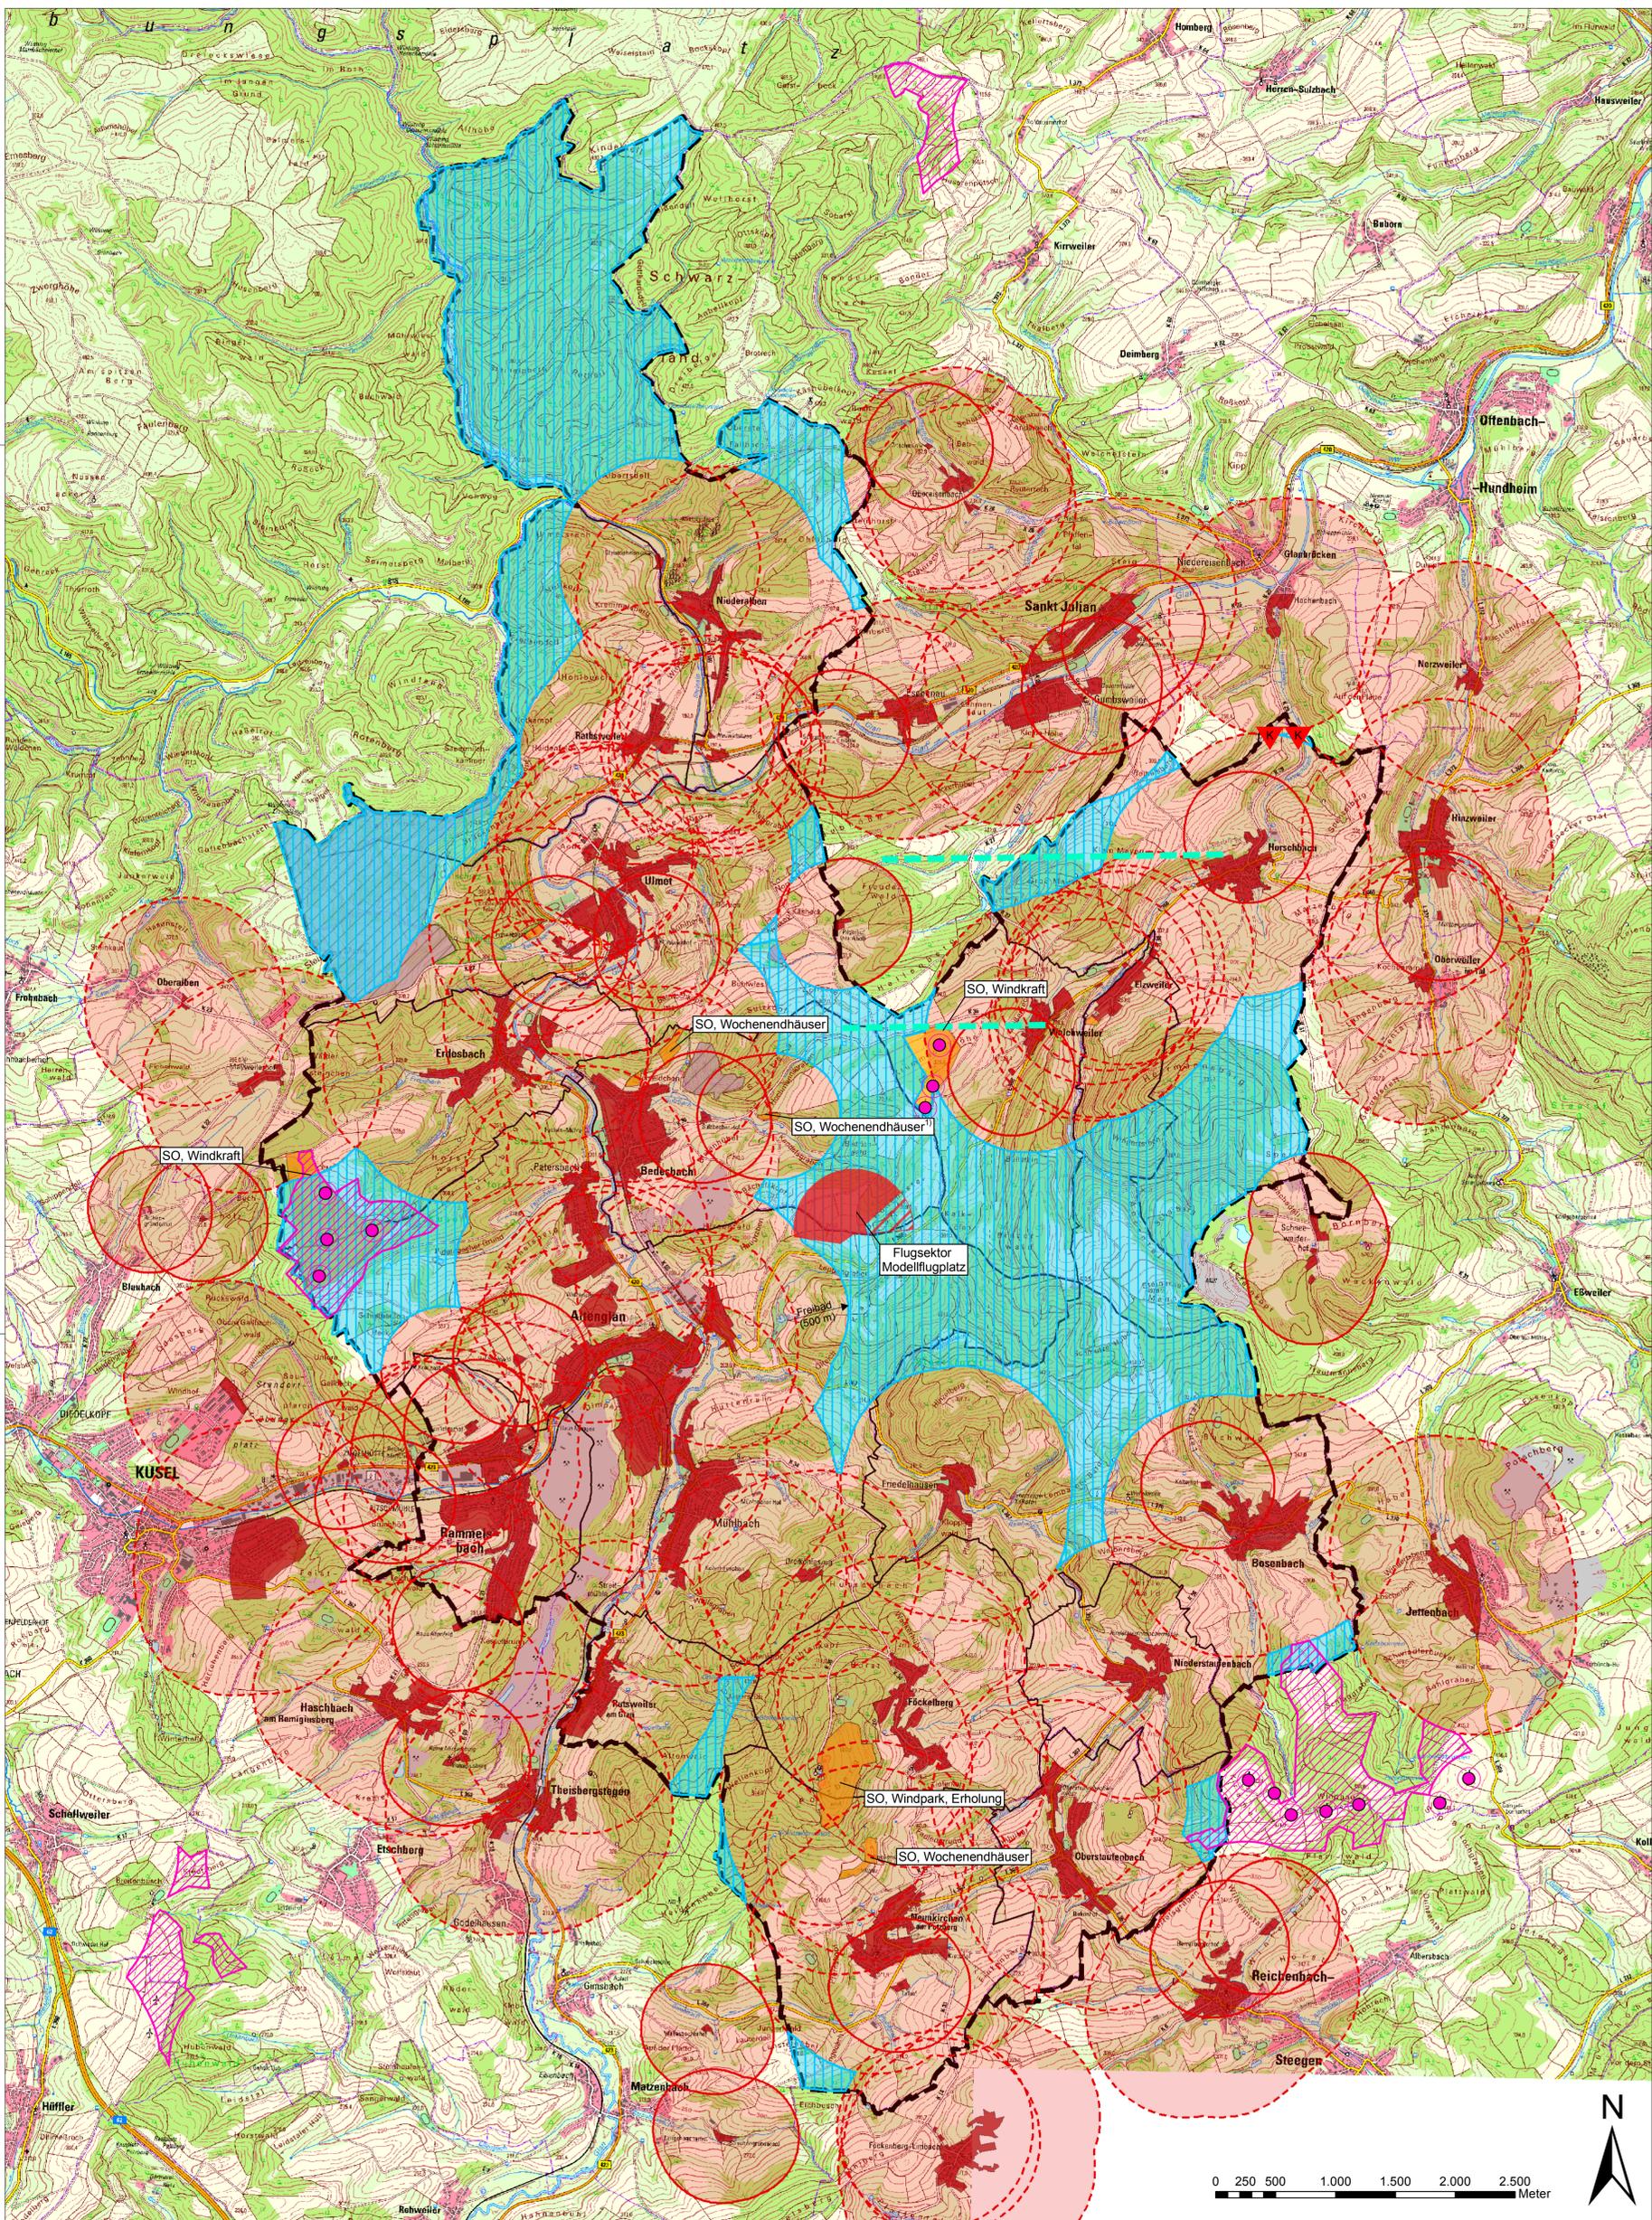

Geändert: d		
Geändert: c		
Geändert: b		
Geändert: a		

GESELLSCHAFT FÜR LANDSCHAFTSANALYSE UND UMWELTBEWERTUNG mbH  
 EUROPALLÉE 6  
 67667 KAISERSLAUTERN  
 TELEFON: 0631-303-3000  
 TELEFAX: 0631-303-3033  
 INTERNET: www.laub-gmbh.de



Projekt: 06/13 Plan-Nr.: 1

Vierte Fortschreibung des Flächennutzungsplans der Verbandsgemeinde Altenglan  
Erneuerbare Energien - Standortkonzept

Plan: Übersichtsplan Restriktionen 1 Siedlungsabstände	Maßstab: 1:25.000
Auftraggeber: Verbandsgemeinde Altenglan Schulstraße 3-7 66885 Altenglan	Bearbeitet: J. Stuffer Gezeichnet: K. Wiggand Geprüft: J. Stuffer Gelesen: J. Stuffer Kaiserslautern, 07.07.2015
1:K0213K0613_Altenglan_Windenergie_FNP/Pläne/GIS/0613_Plan1.mxd	Maße (in mm):

