


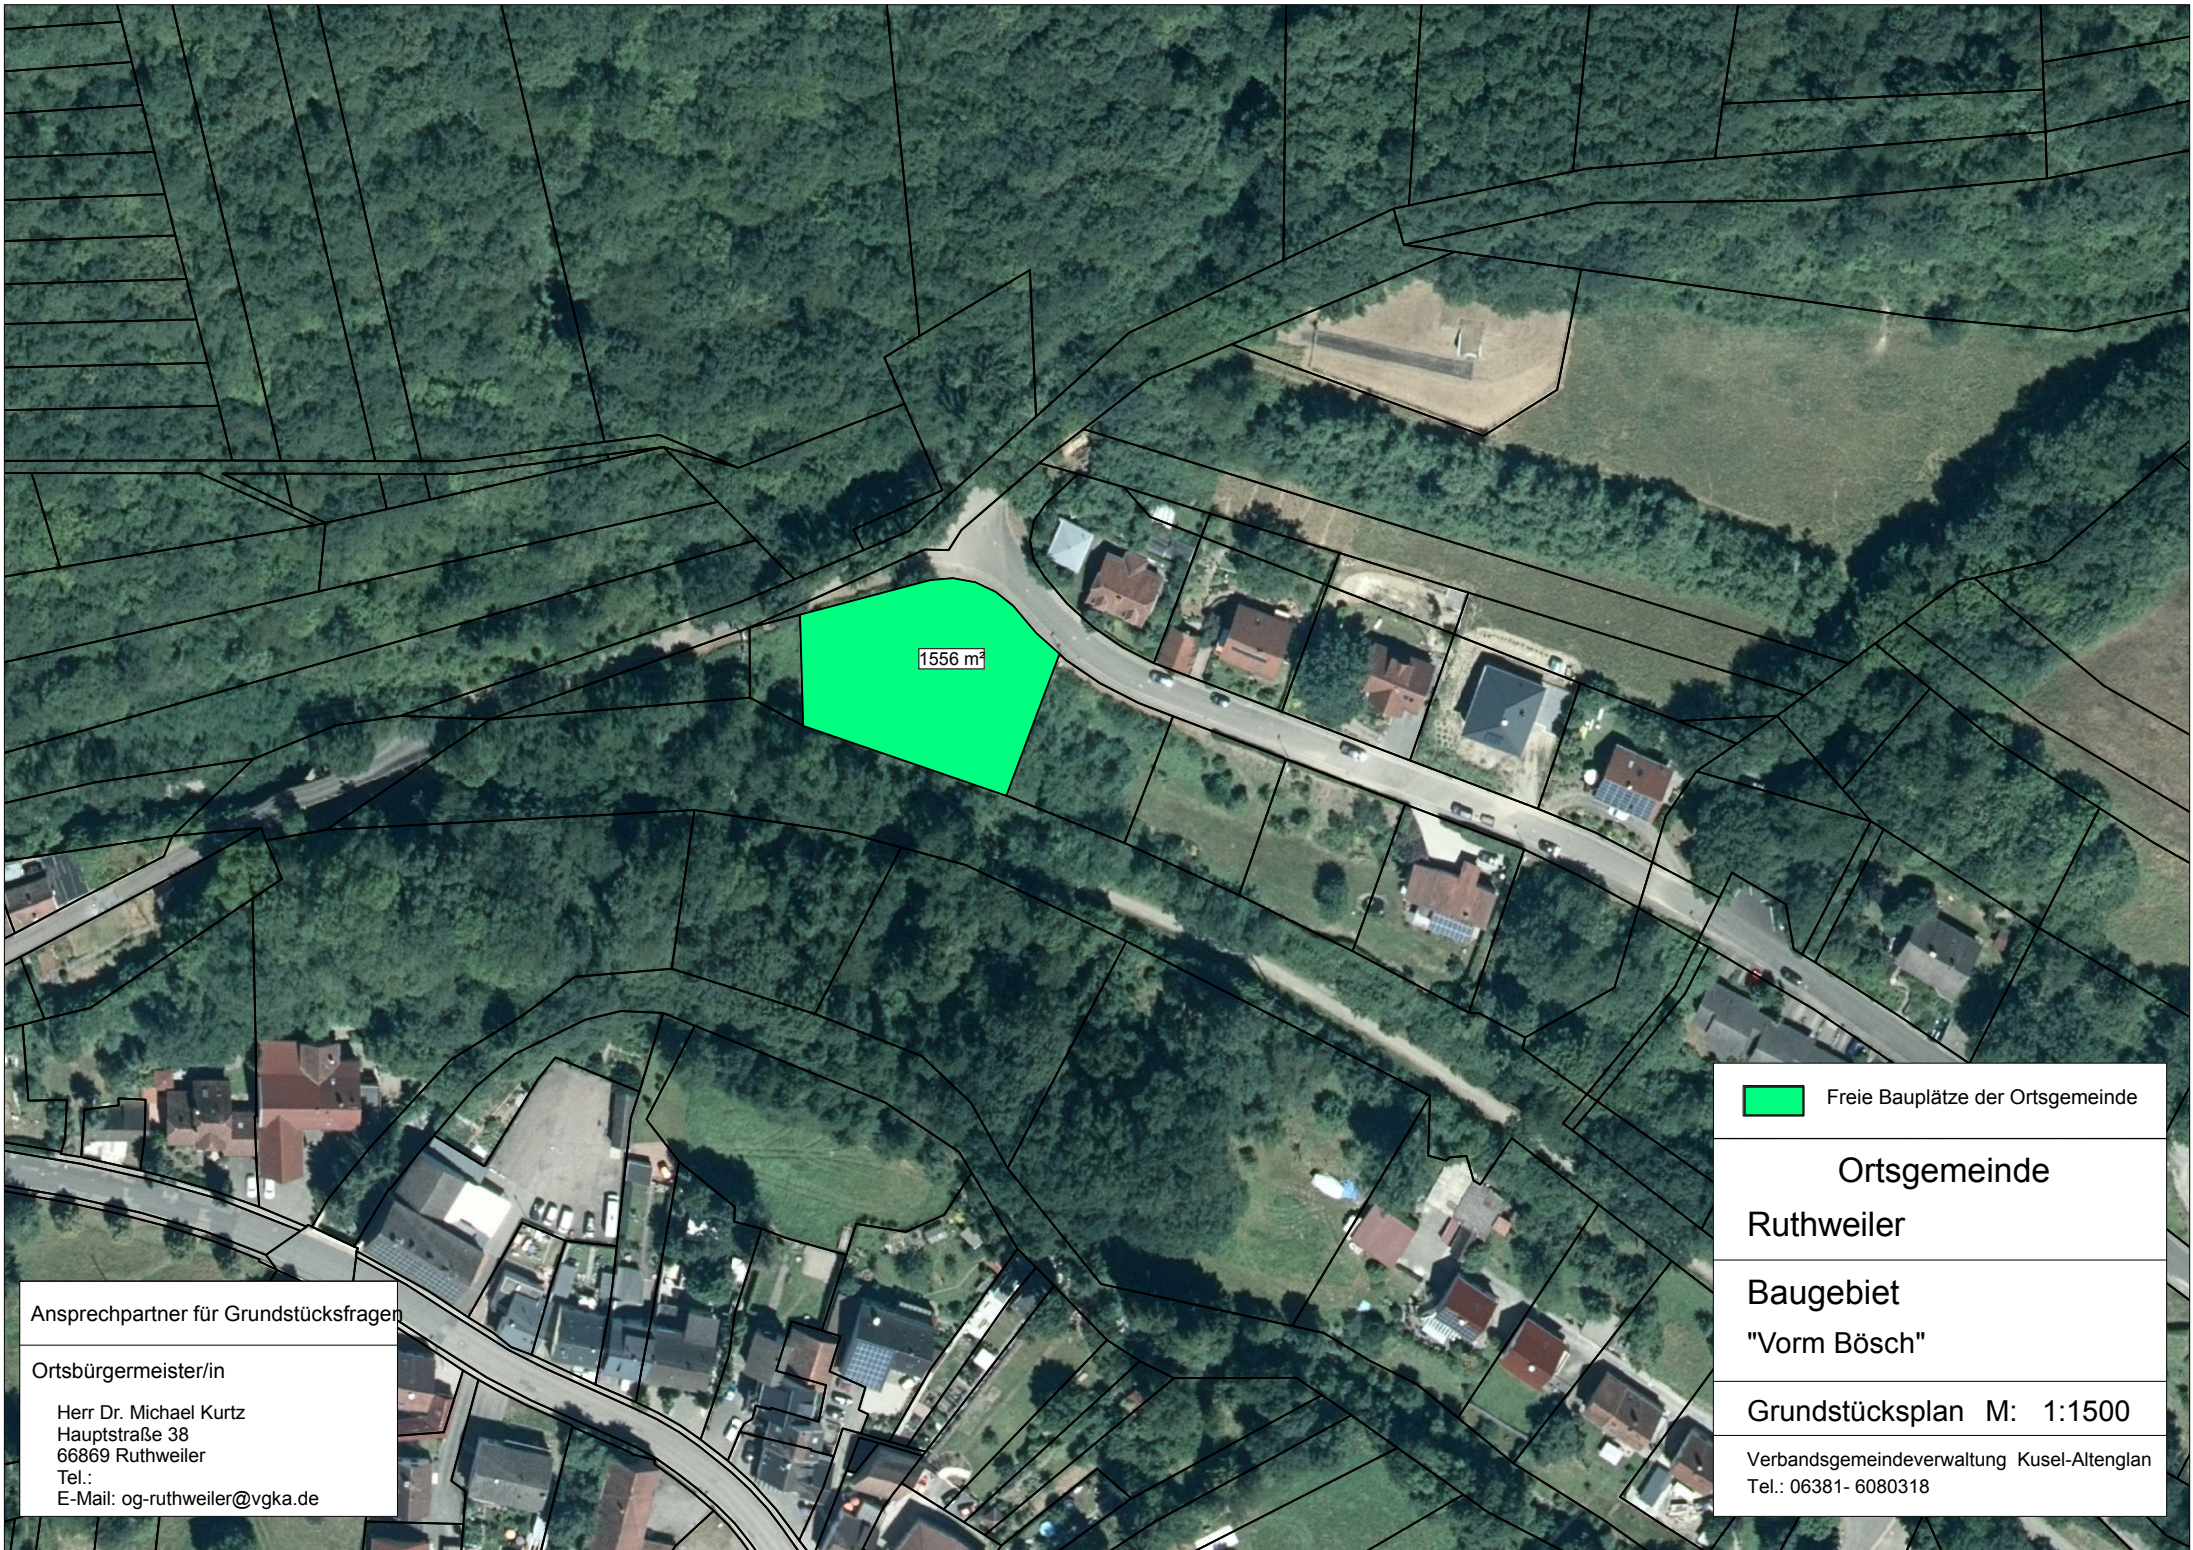

1556 m²

 Freie Bauplätze der Ortsgemeinde

Ortsgemeinde
Ruthweiler

Baugebiet
"Vorm Bösch"

Grundstücksplan M: 1:1500

Verbandsgemeindeverwaltung Kusel-Altenglan
Tel.: 06381- 6080318

Ansprechpartner für Grundstücksfragen

Ortsbürgermeister/in

Herr Dr. Michael Kurtz
Hauptstraße 38
66869 Ruthweiler
Tel.:
E-Mail: og-ruthweiler@vgka.de