


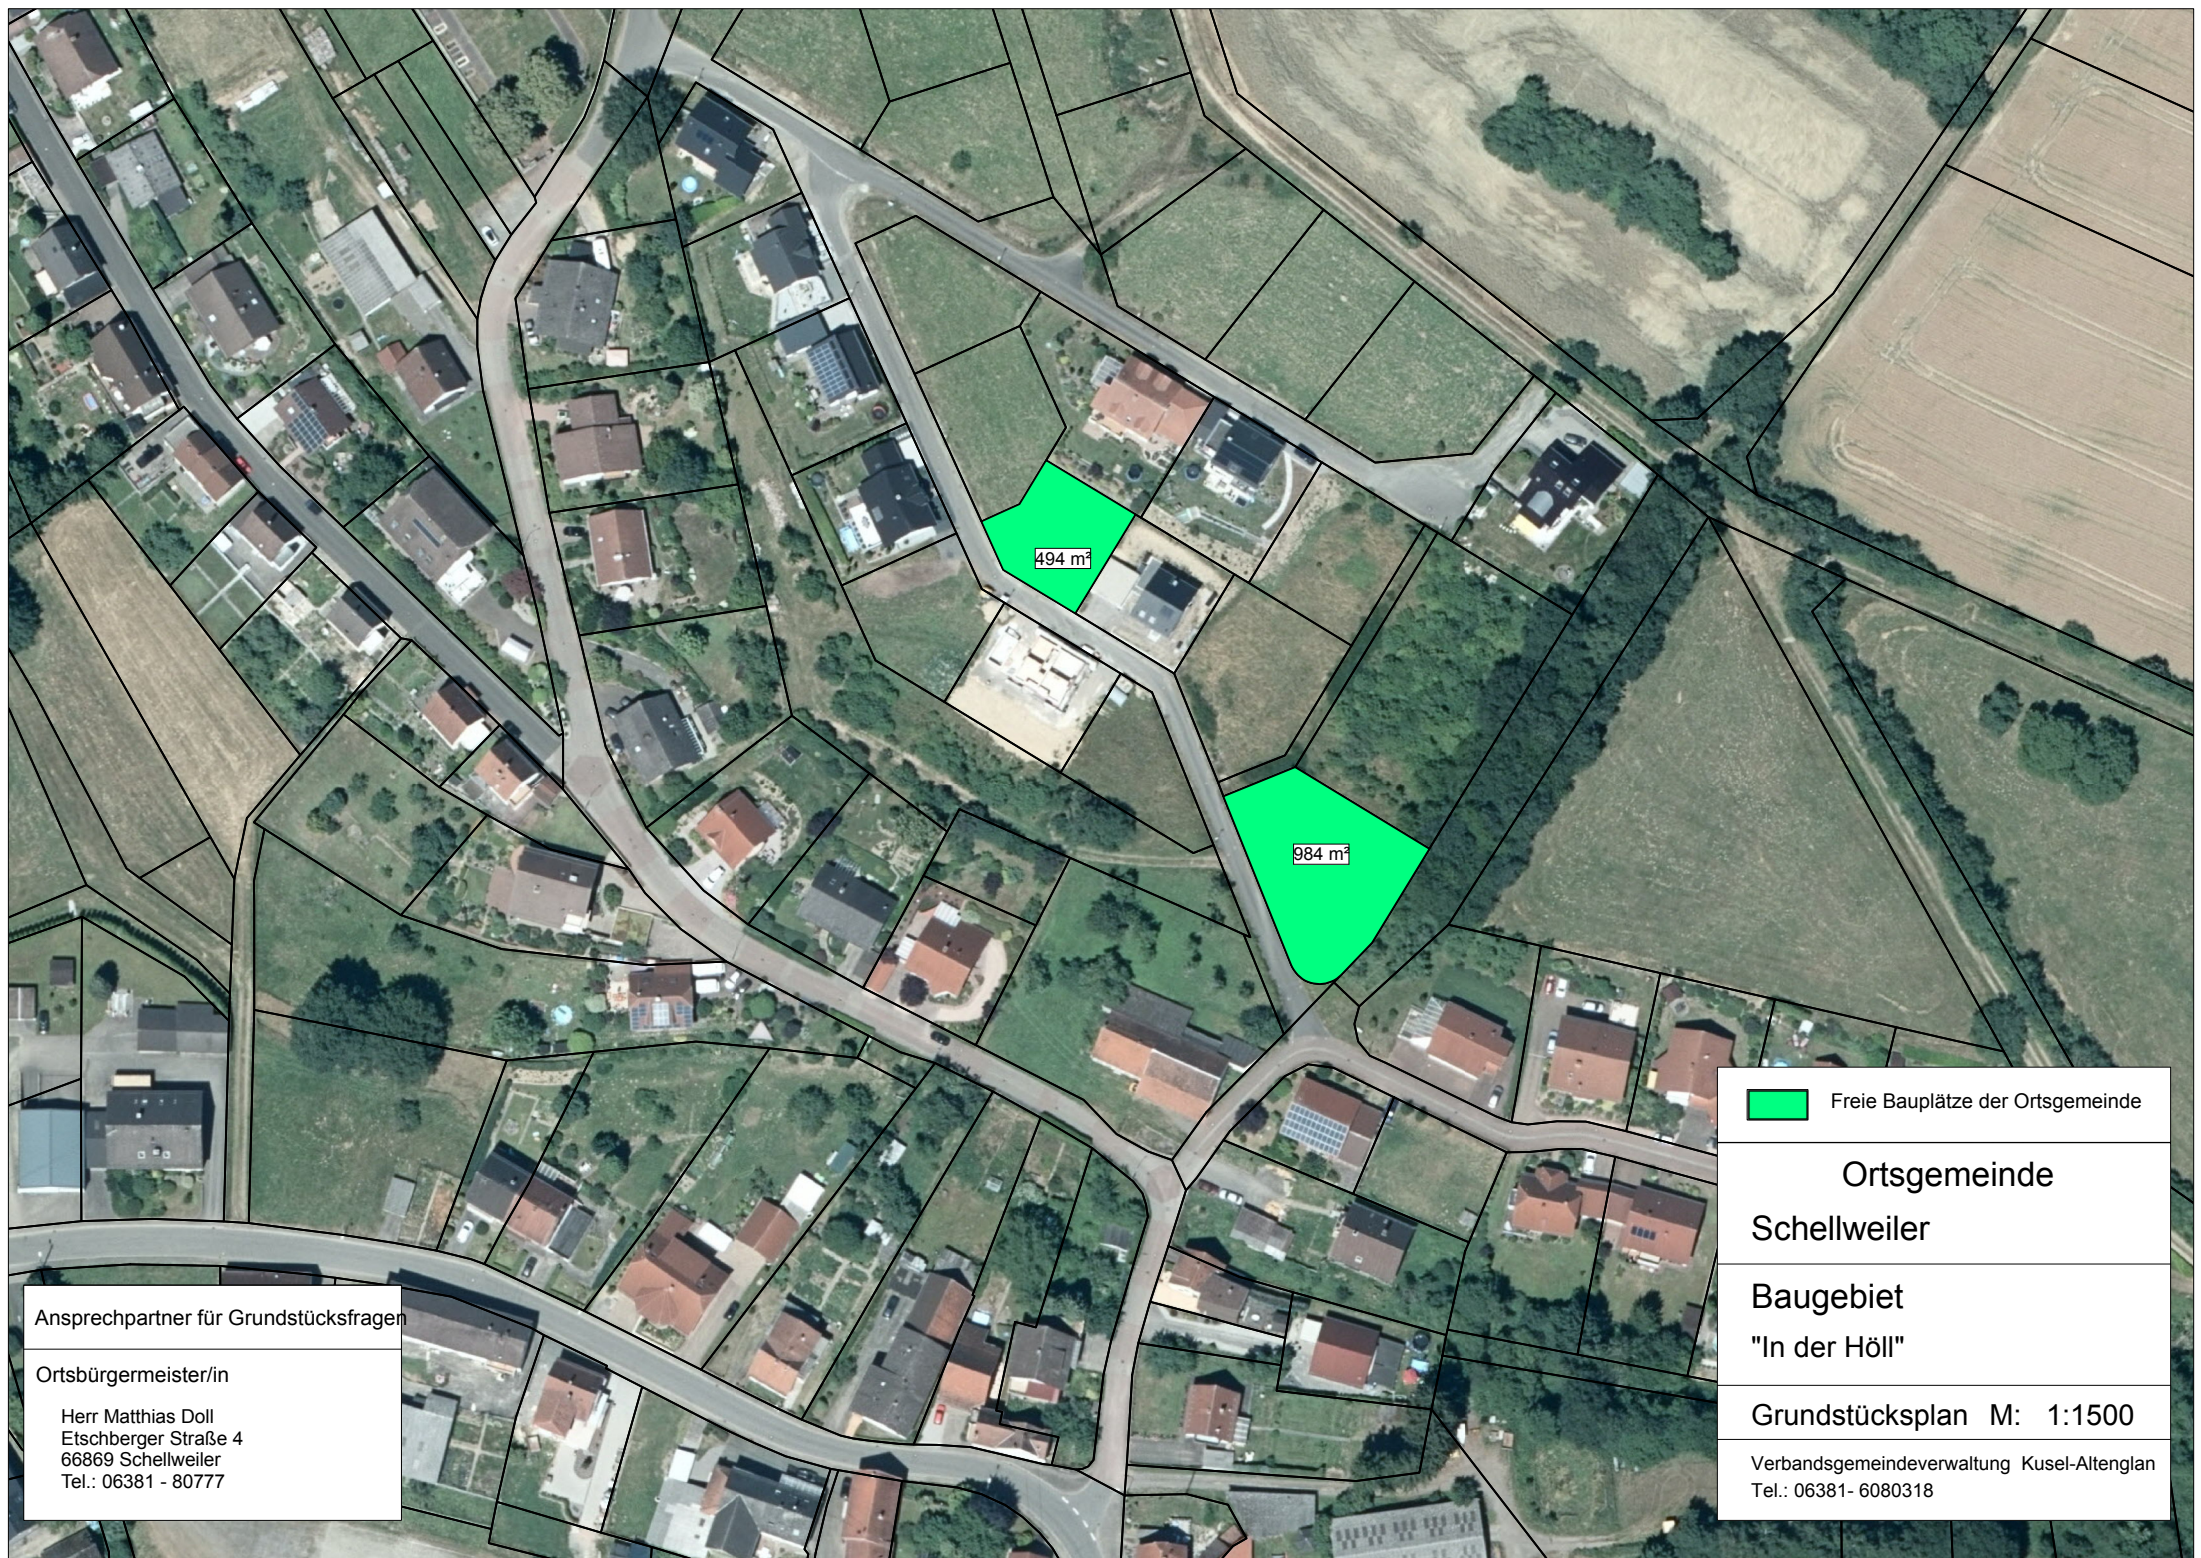

Ansprechpartner für Grundstücksfragen

Ortsbürgermeister/in

Herr Matthias Doll
Etschberger Straße 4
66869 Schellweiler
Tel.: 06381 - 80777

 Freie Bauplätze der Ortsgemeinde

Ortsgemeinde
Schellweiler

Baugebiet
"In der Höll"

Grundstücksplan M: 1:1500

Verbandsgemeindeverwaltung Kusel-Altenglan
Tel.: 06381- 6080318