


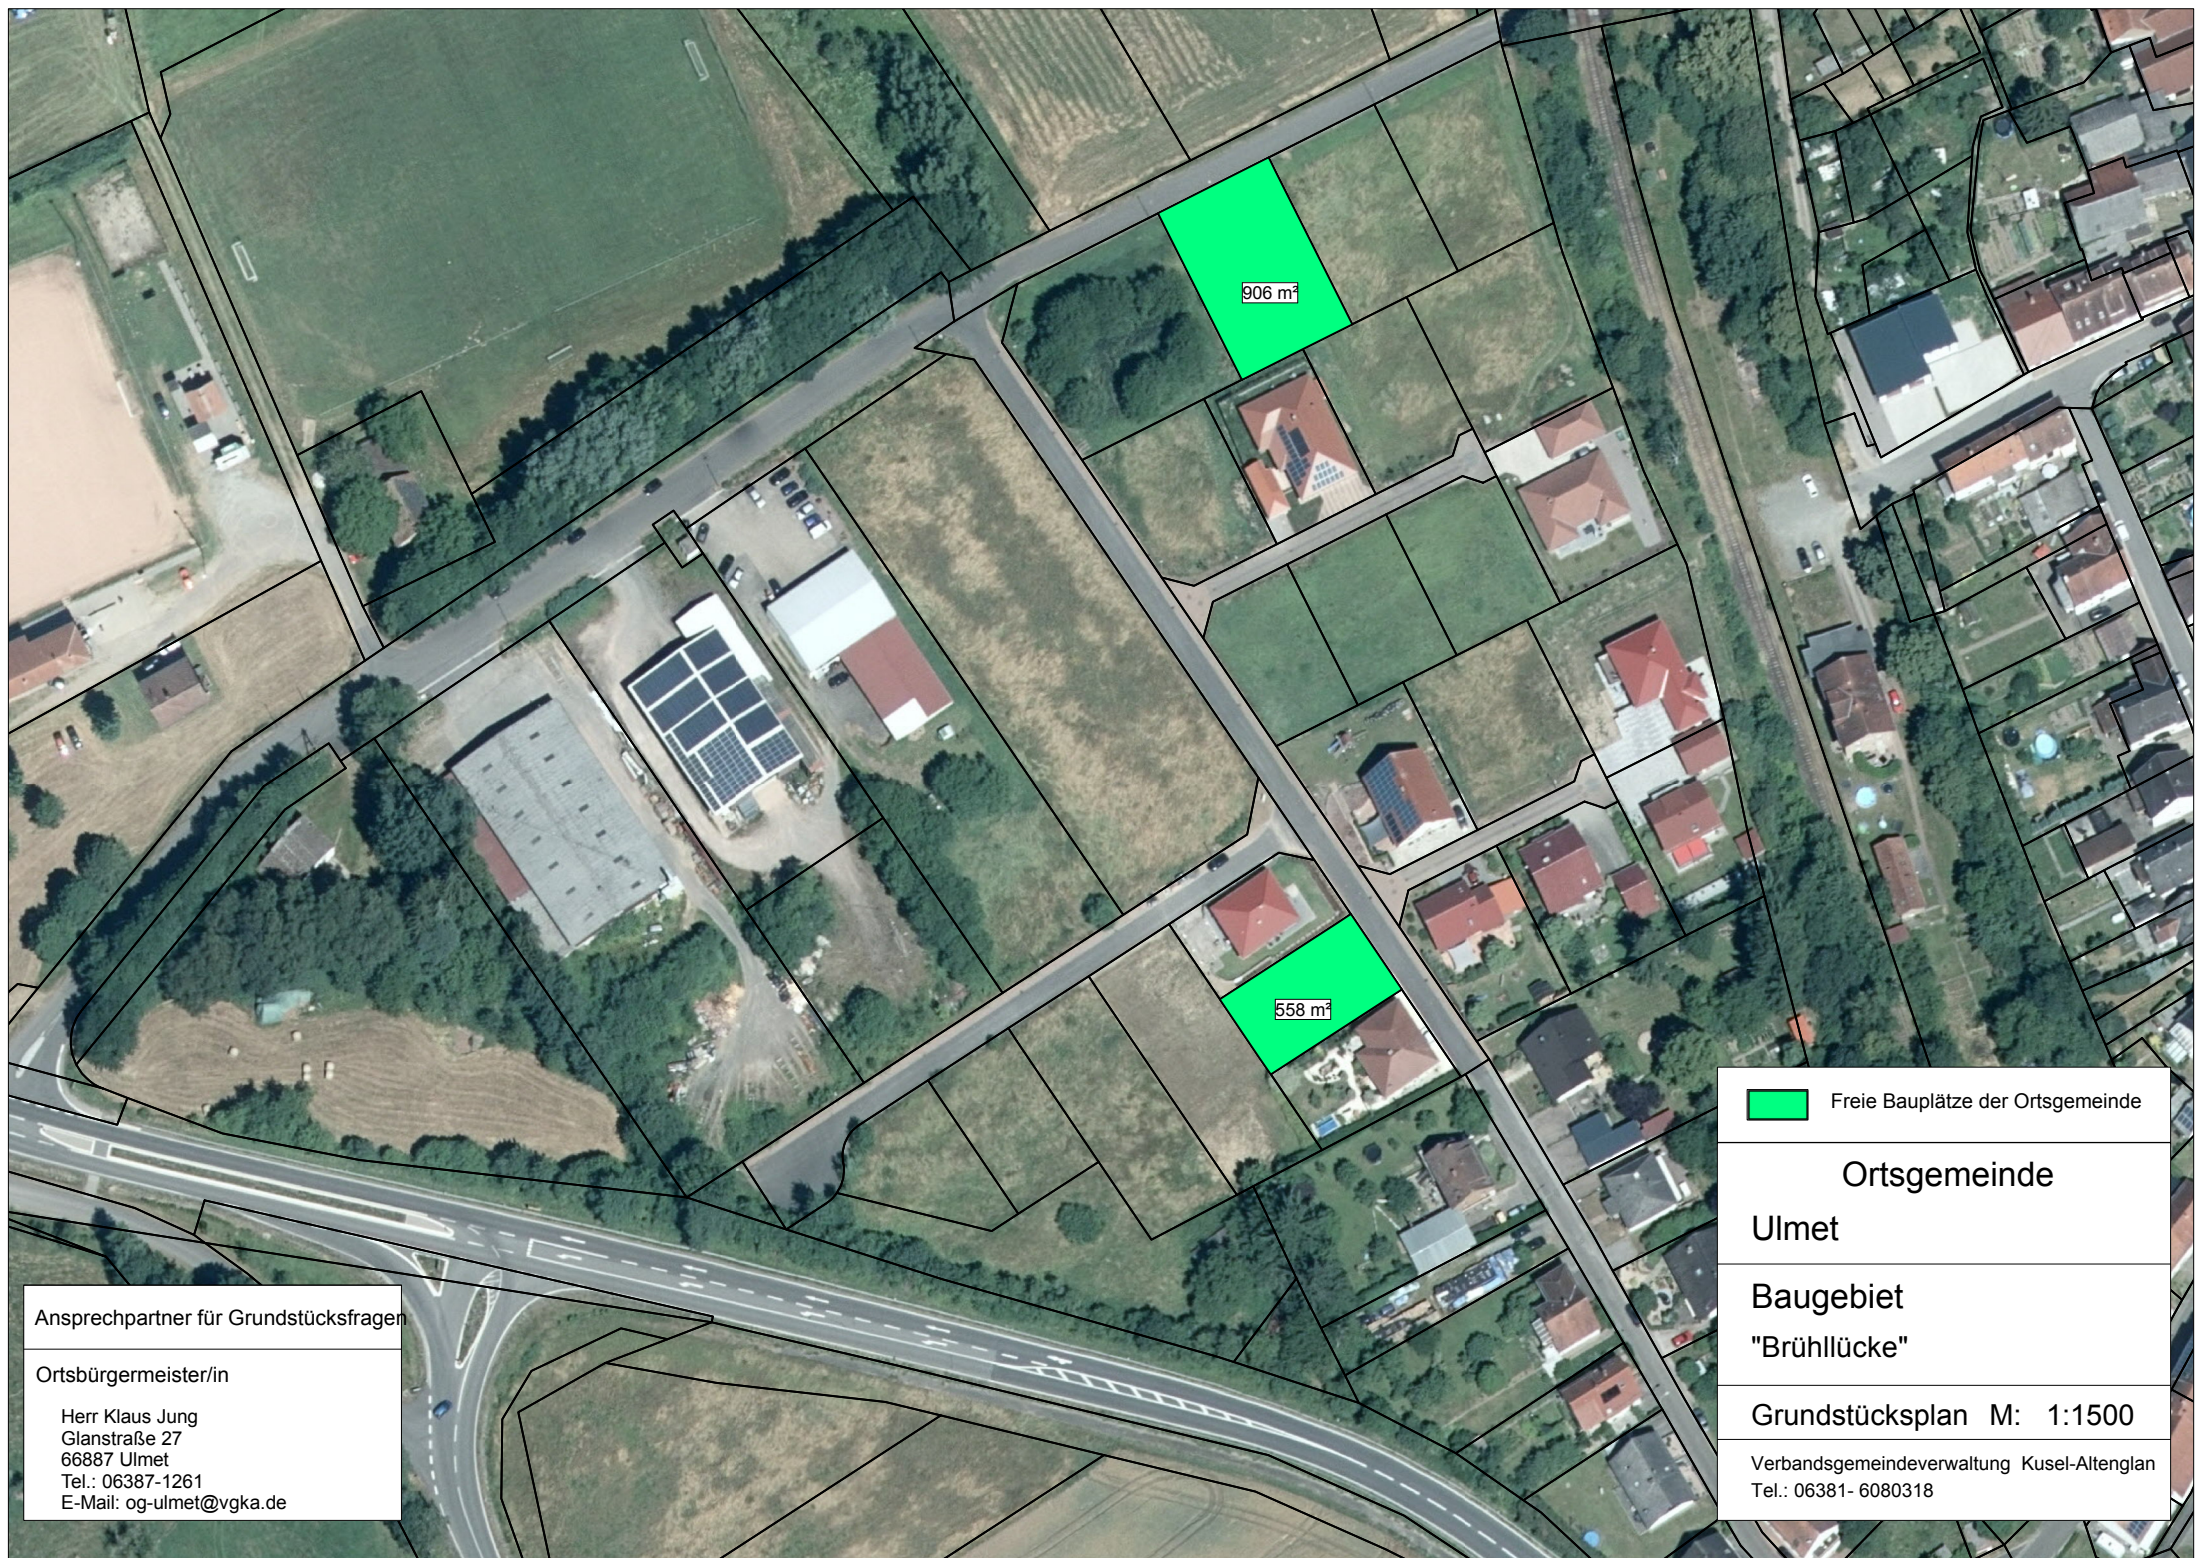

 Freie Bauplätze der Ortsgemeinde

Ortsgemeinde

Ulmet

Baugebiet

"Brühlücke"

Grundstücksplan M: 1:1500

Verbandsgemeindeverwaltung Kusel-Altenglan
Tel.: 06381- 6080318

Ansprechpartner für Grundstücksfragen

Ortsbürgermeister/in

Herr Klaus Jung
Glanstraße 27
66887 Ulmet
Tel.: 06387-1261
E-Mail: og-ulmet@vgka.de