


VG Kusel-Altenglan

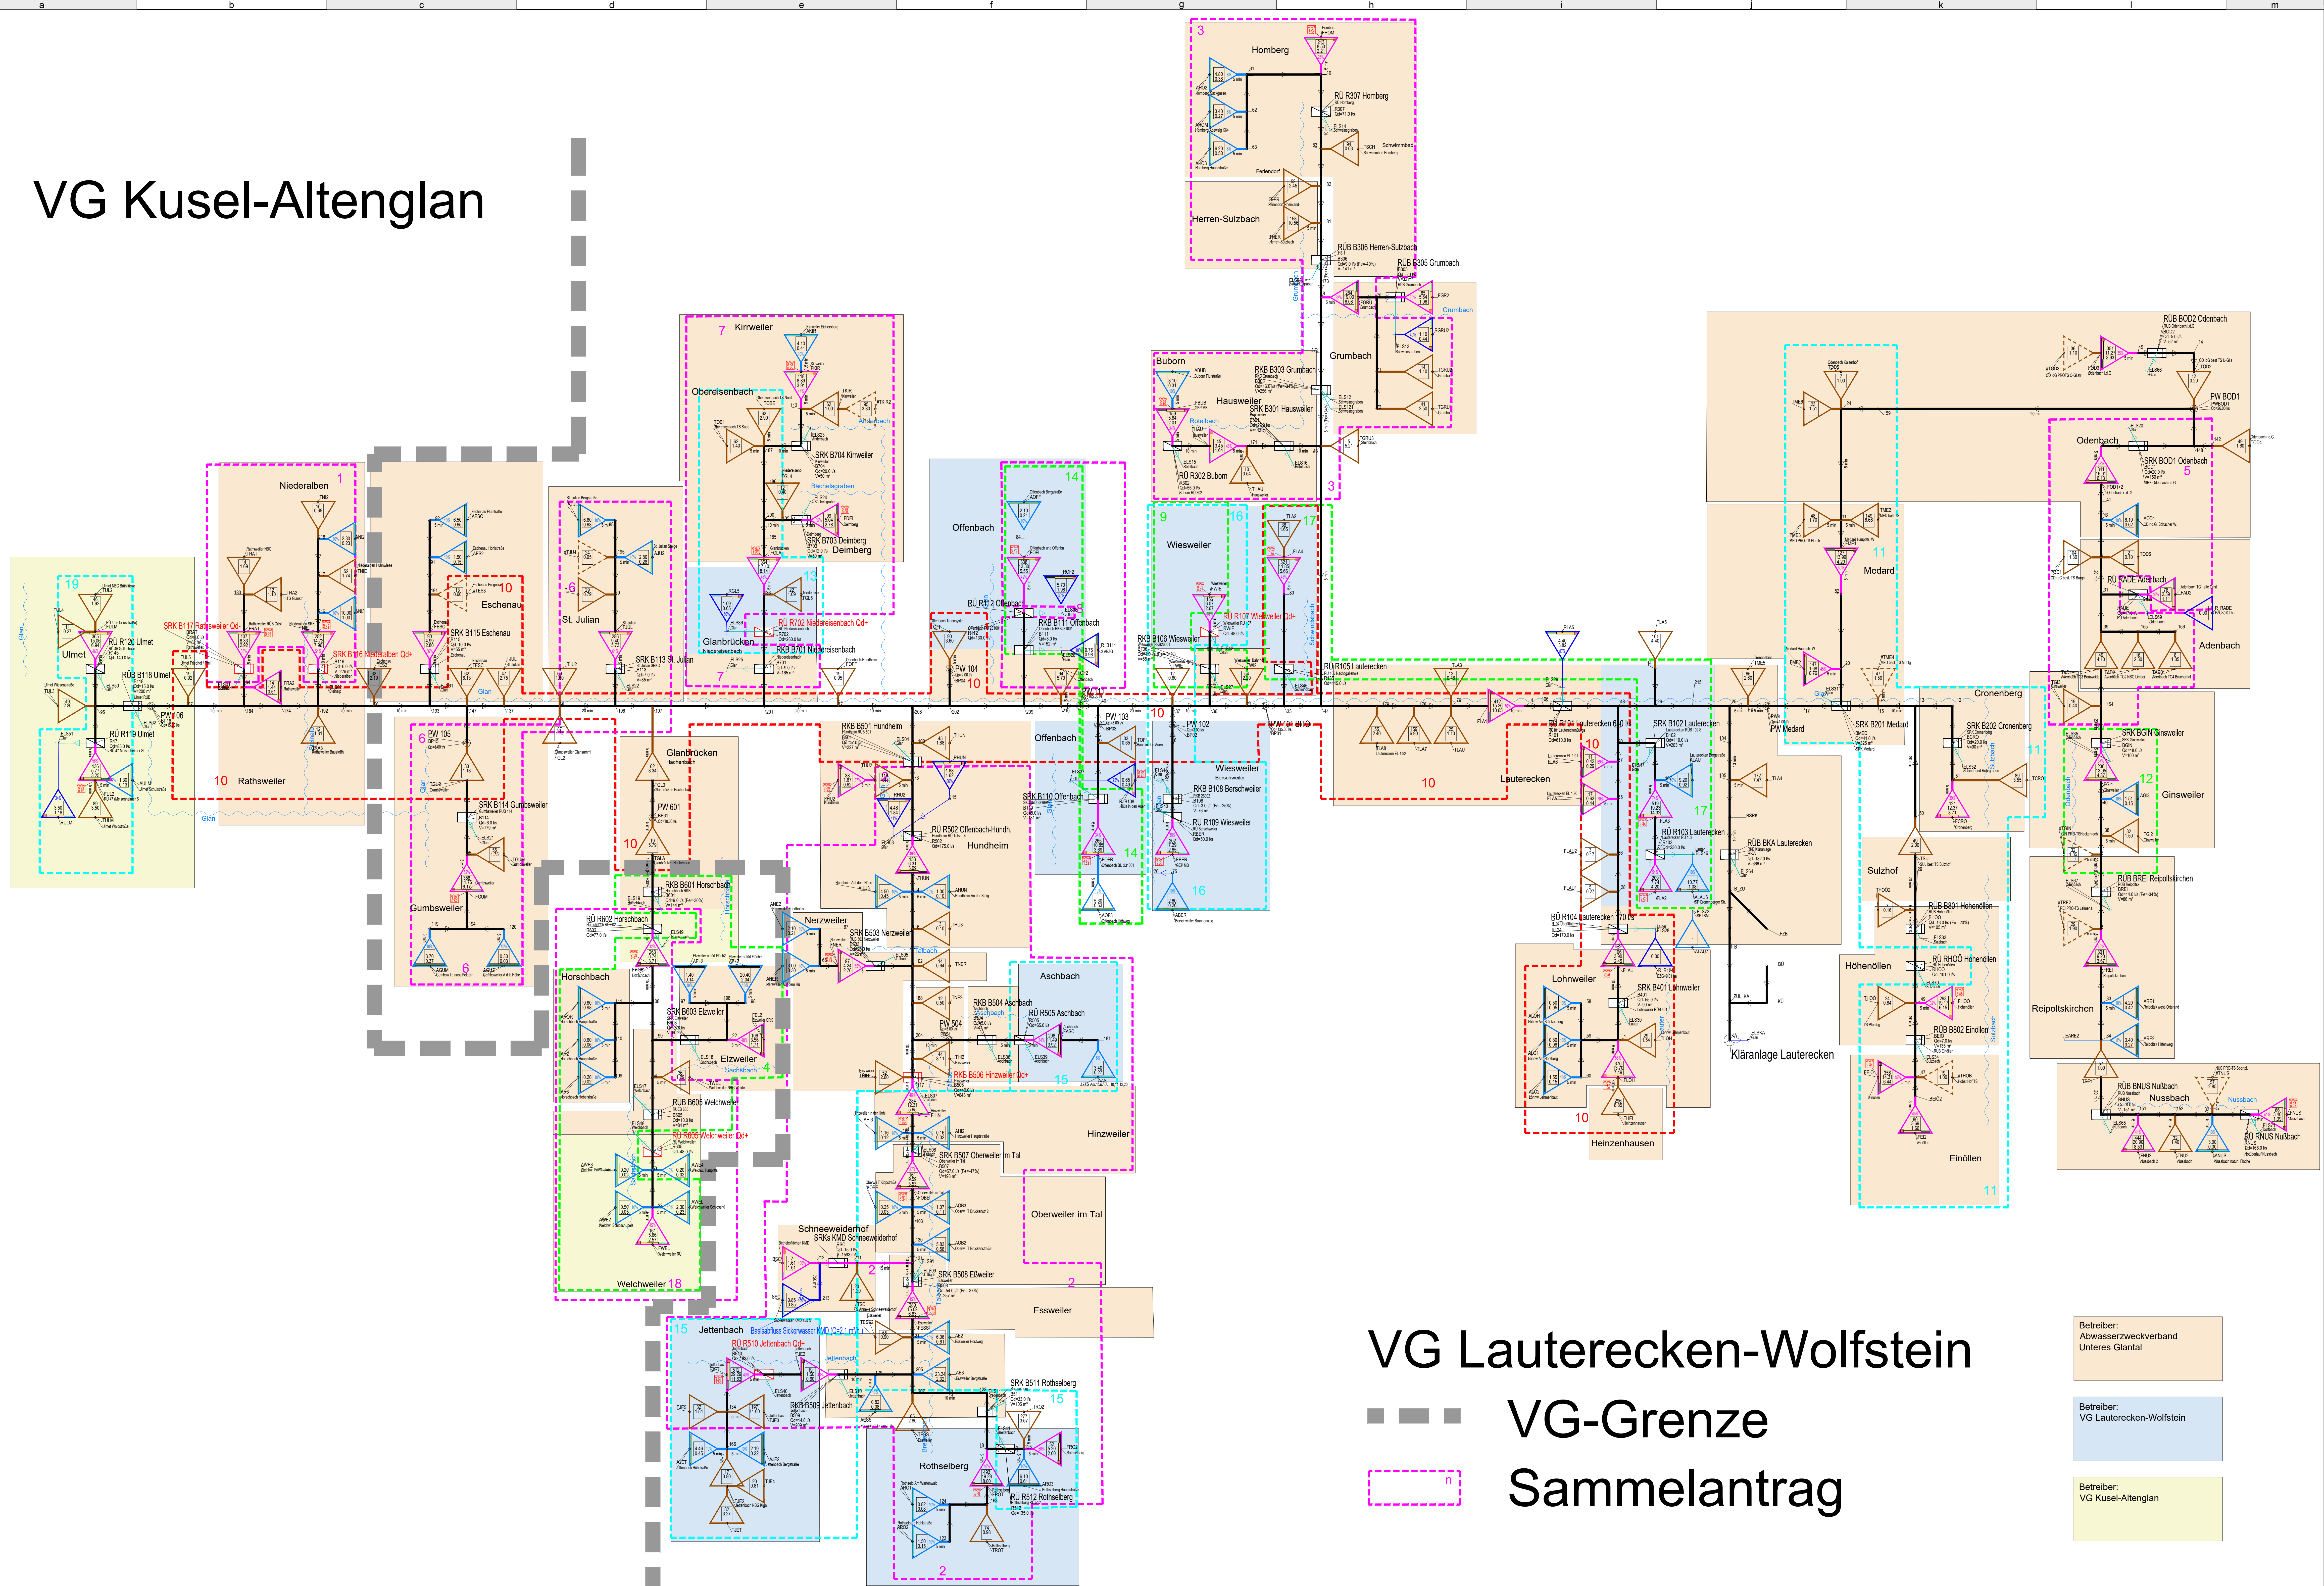


VG Lauterecken-Wolfstein

■ ■ ■ VG-Grenze

□ n Sammelantrag

- [illegible]

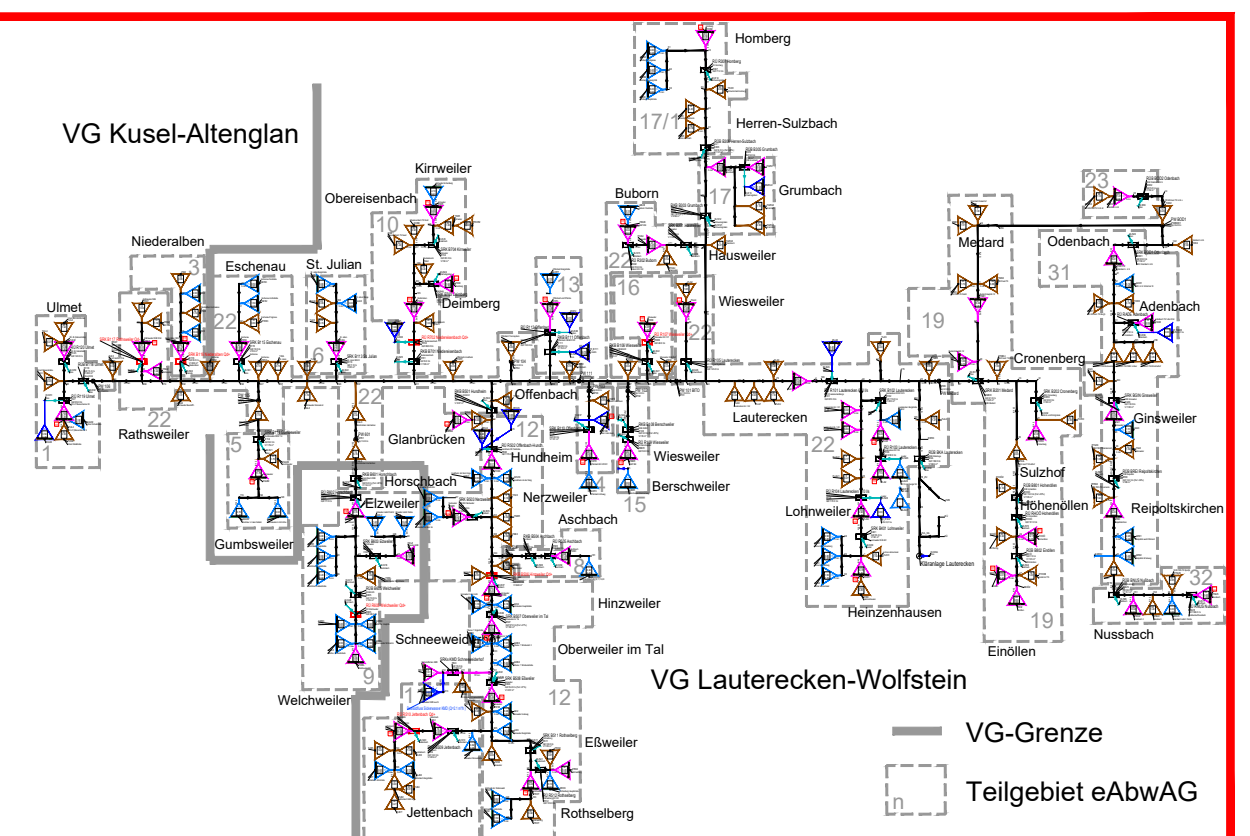



**Abwasserzweckverband
Unteres Glantal**

Träger: Gemeinde Glan

Anschrift: Untere Glantalstr. 1
73071 Kallmünz (Stt.)
Tel.: +49 631 41552-100
Fax: +49 631 41552-01



OBERMEYER
Infrastruktur

Anschrift: Str. 5
73071 Kallmünz (Stt.)
Tel.: +49 631 41552-100
Fax: +49 631 41552-01

Projekt	Einleiterlaubnisanträge Einzugsgebiet Kläranlage Lauterecken	Maßstab e.M.
		Blattgröße 144,6/84,1
Plan	Fließschema Gesamtübersicht	Bearb. BOK
		Gez. -
		Gepr. MGC
Planlage	00.4	Stand 16.01.2025
		Projekt-Nr. 26979