



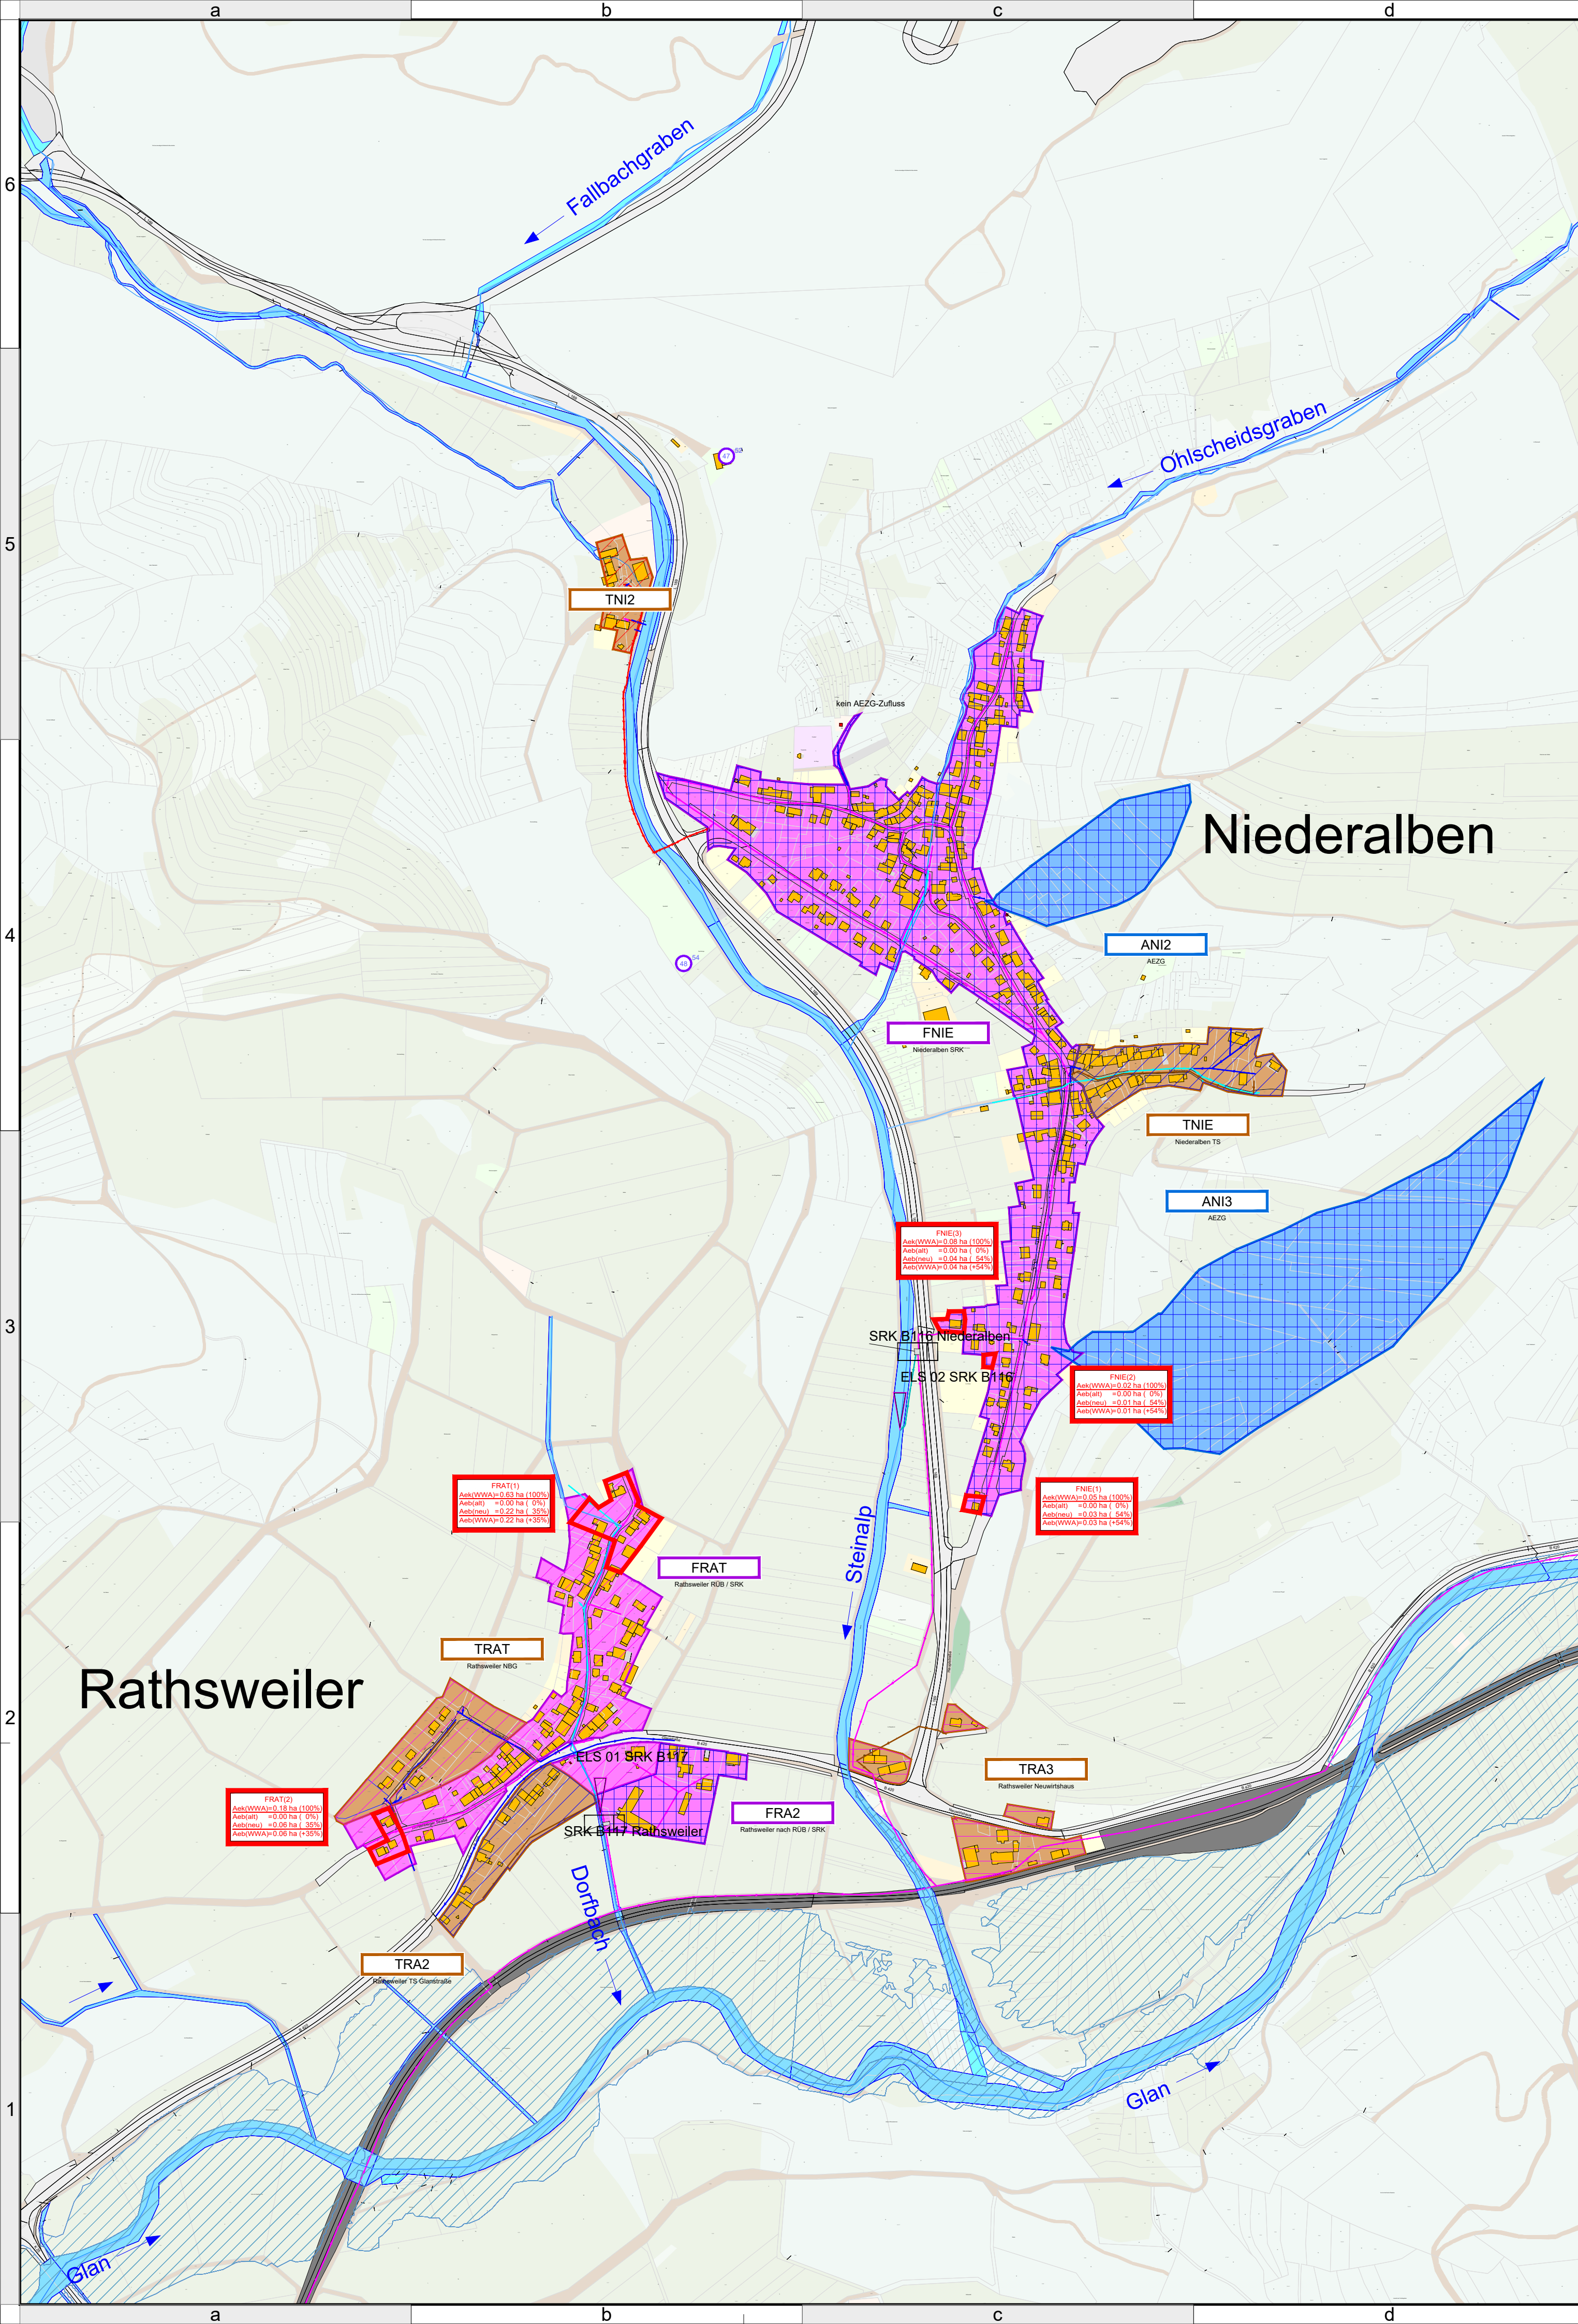

Legende

- | | | |
|--------------------------------------|------------------|--|
| IST | PRO | WW Ausgleichsbedarf |
| SW-Einzugsgebiet | PRO | Innenschraffur zur Gebietsabgrenzung |
| MW-Einzugsgebiet | Schutzkategorien | Bezeichnung des Einzugsgeb. |
| AEZG an MW | DWA A118 | Bezeichnung der Maßnahme |
| RW-EZG an MW | DWA A118 | Abwasserbehandlungsanlage |
| Nicht am MW-Netz | DWA A118 | Überschwemmungsgebiet HQ100 (§76 Abs. 3 WHG) |
| Regenwasserkanal | DWA A118 | Wasserschutzzone |
| Schmutzwasserkanal | DWA A118 | Gewässer |
| Schmutzwasserkanal mit MW-Durchfluss | | Pumpstation |
| Mischwasserkanal | | Regenüberlauf |
| Entlastungsleitung | | RÜB / SRK / RRR |
| Gewässerverrohrung | | Sandfang |
| Druckleitung | | Einleitstellenbez. |
| geplante Verbindung (schematisch) | | Einleitstelle |
| | | Grube |

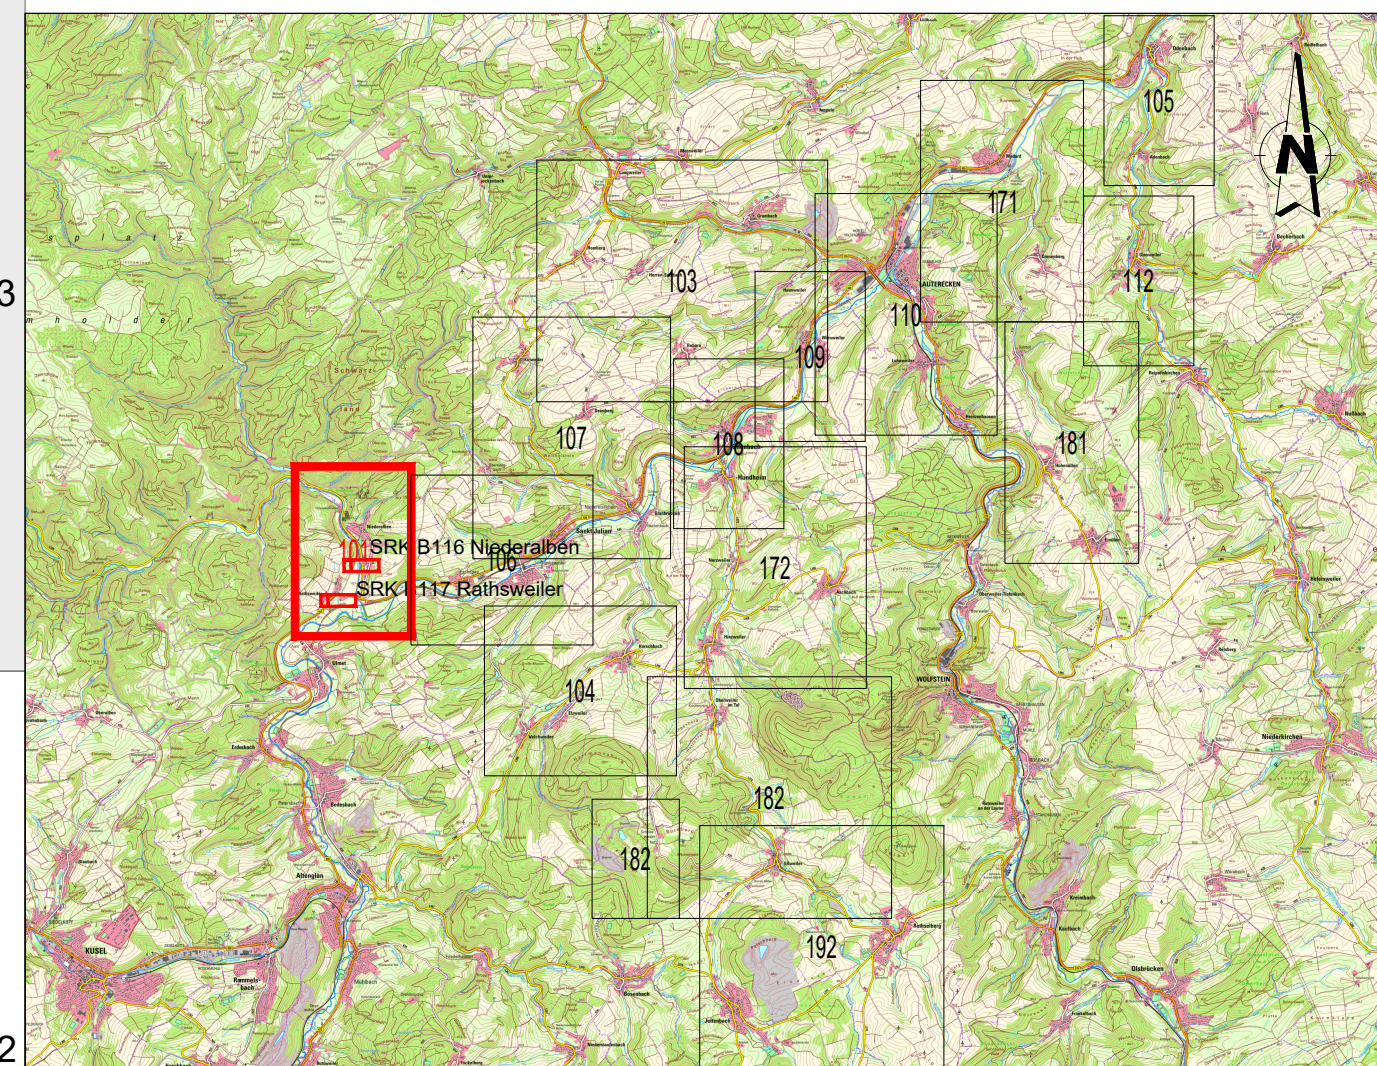

Auftraggeber		Abwasserzweckverband Unteres Glantal	
Planer		OBERMEYER Infrastruktur	
Projekt		Einleiteraubisanträge Einzugsgebiet Kläranlage Lauterecken	Maßstab 1:5.000
Plan		Einzugsgebietslageplan Antrag 01 (B117, B116)	Blattgröße 59.5/59.4
Anlage		01.3	Bearb. BOK
Stand		16.01.2025	Gez. -
			Gepr. MGC
			Projekt-Nr. 26979