

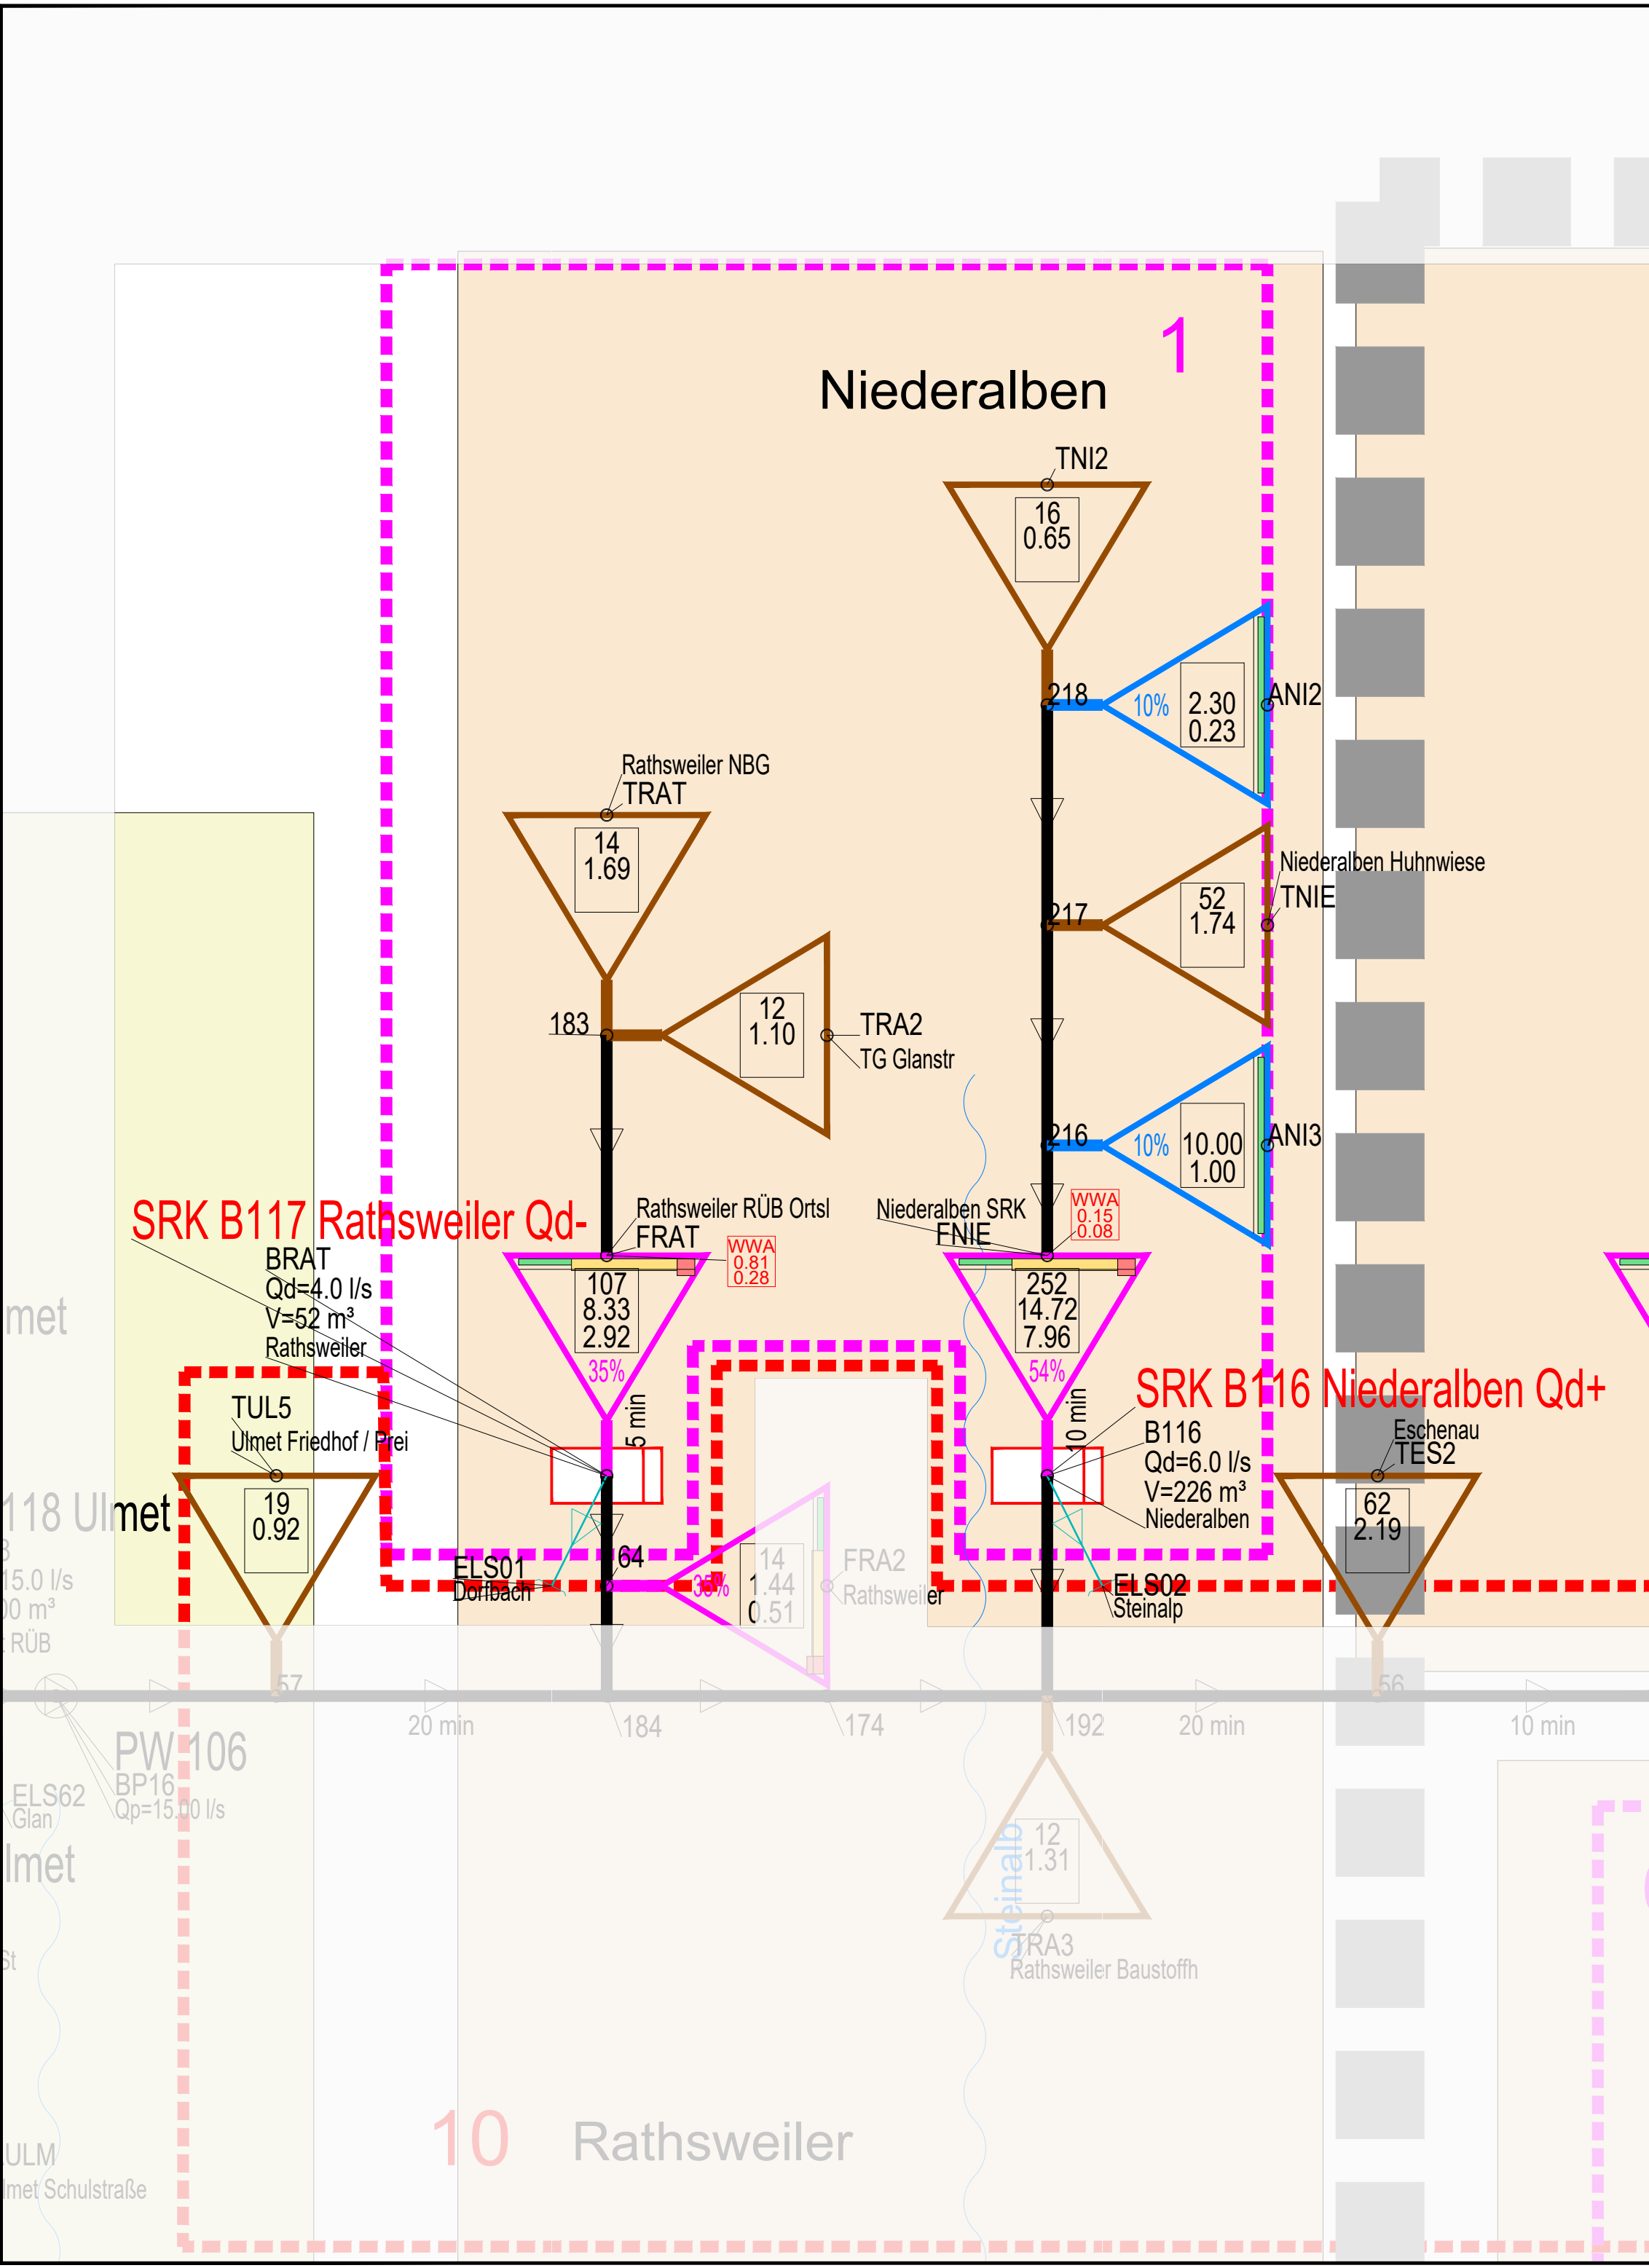
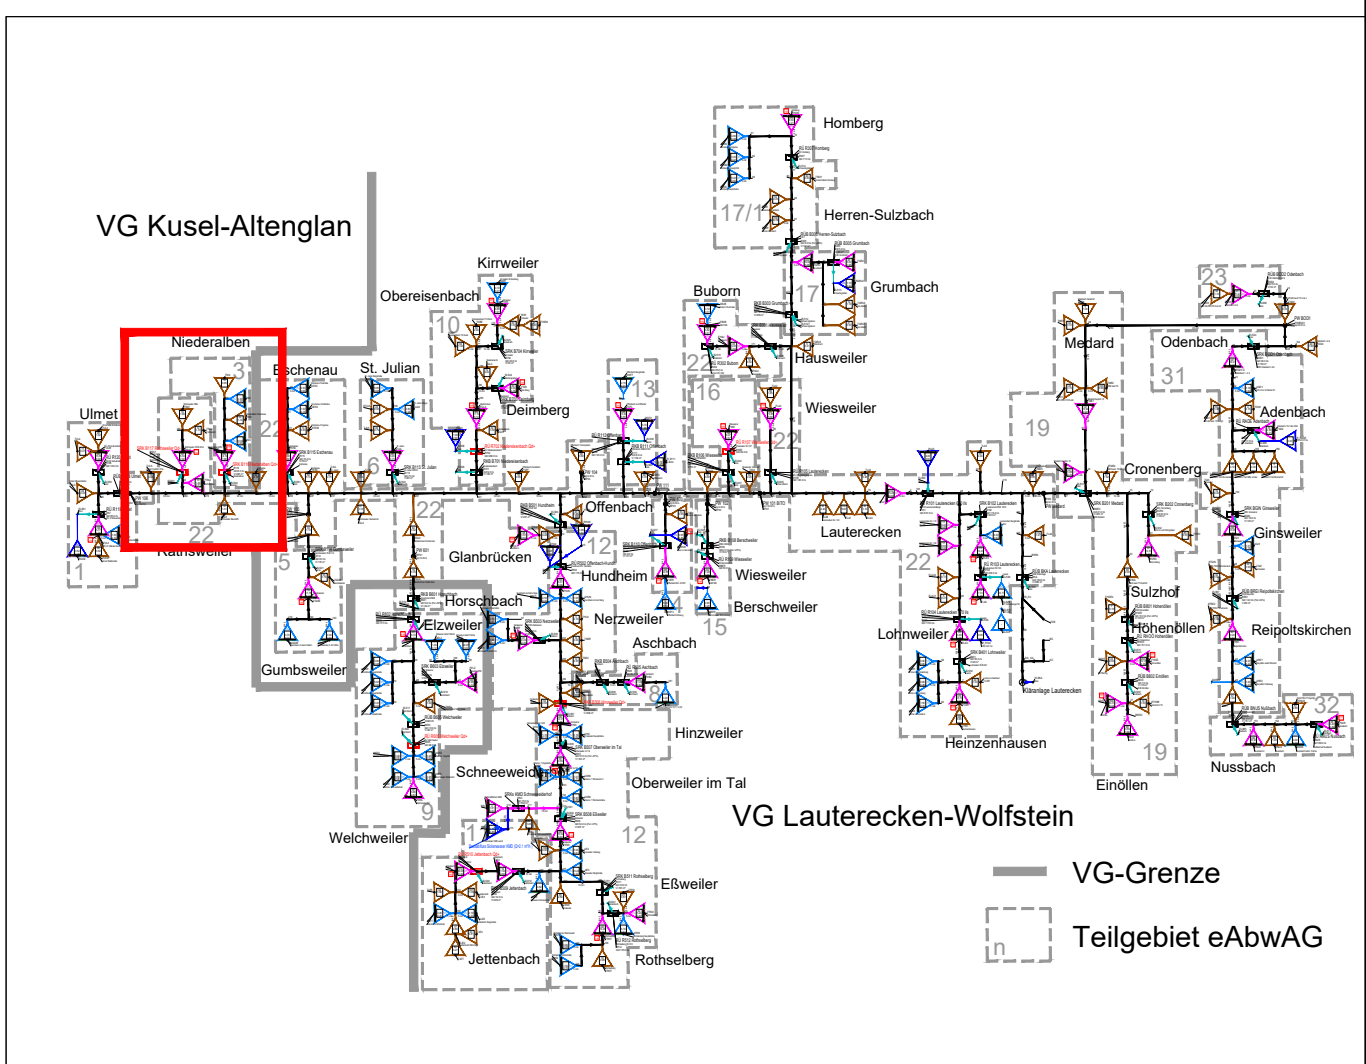


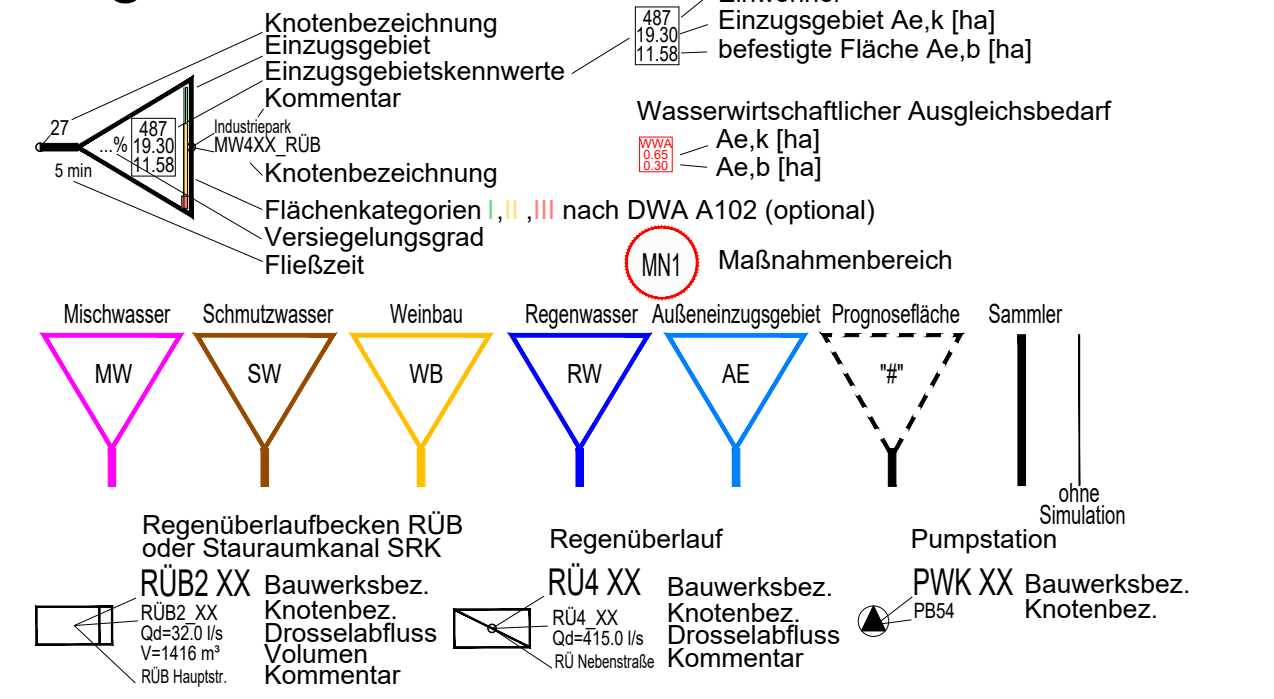

Legende

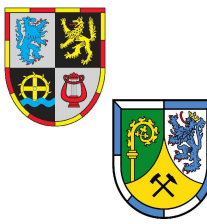

Auftraggeber  Abwasserzweckverband Unteres Glantal		
Planer  OBERMEYER Infrastruktur Brüsseler Str. 5 67657 Kaiserslautern Tel.: +49 631 41552-000 Fax: +49 631 41552-001		
Projekt Einleiterlaubnisanträge Einzugsgebiet Kläranlage Lauterecken		Maßstab o.M.
Plan Fließschema Antrag 01 (B117, B116)		Blattgröße 49.5/42.0
		Bearb. BOK
		Gez. -
Anlage 01.4		Stand 16.01.2025
Antrag 01 ZV Anlage 4 Fließschemaplan.pdf		Projekt-Nr. 26979