# Gemeinde Bedesbach
# Bebauungsplan "Windpark Bedesbach Änderung 1"

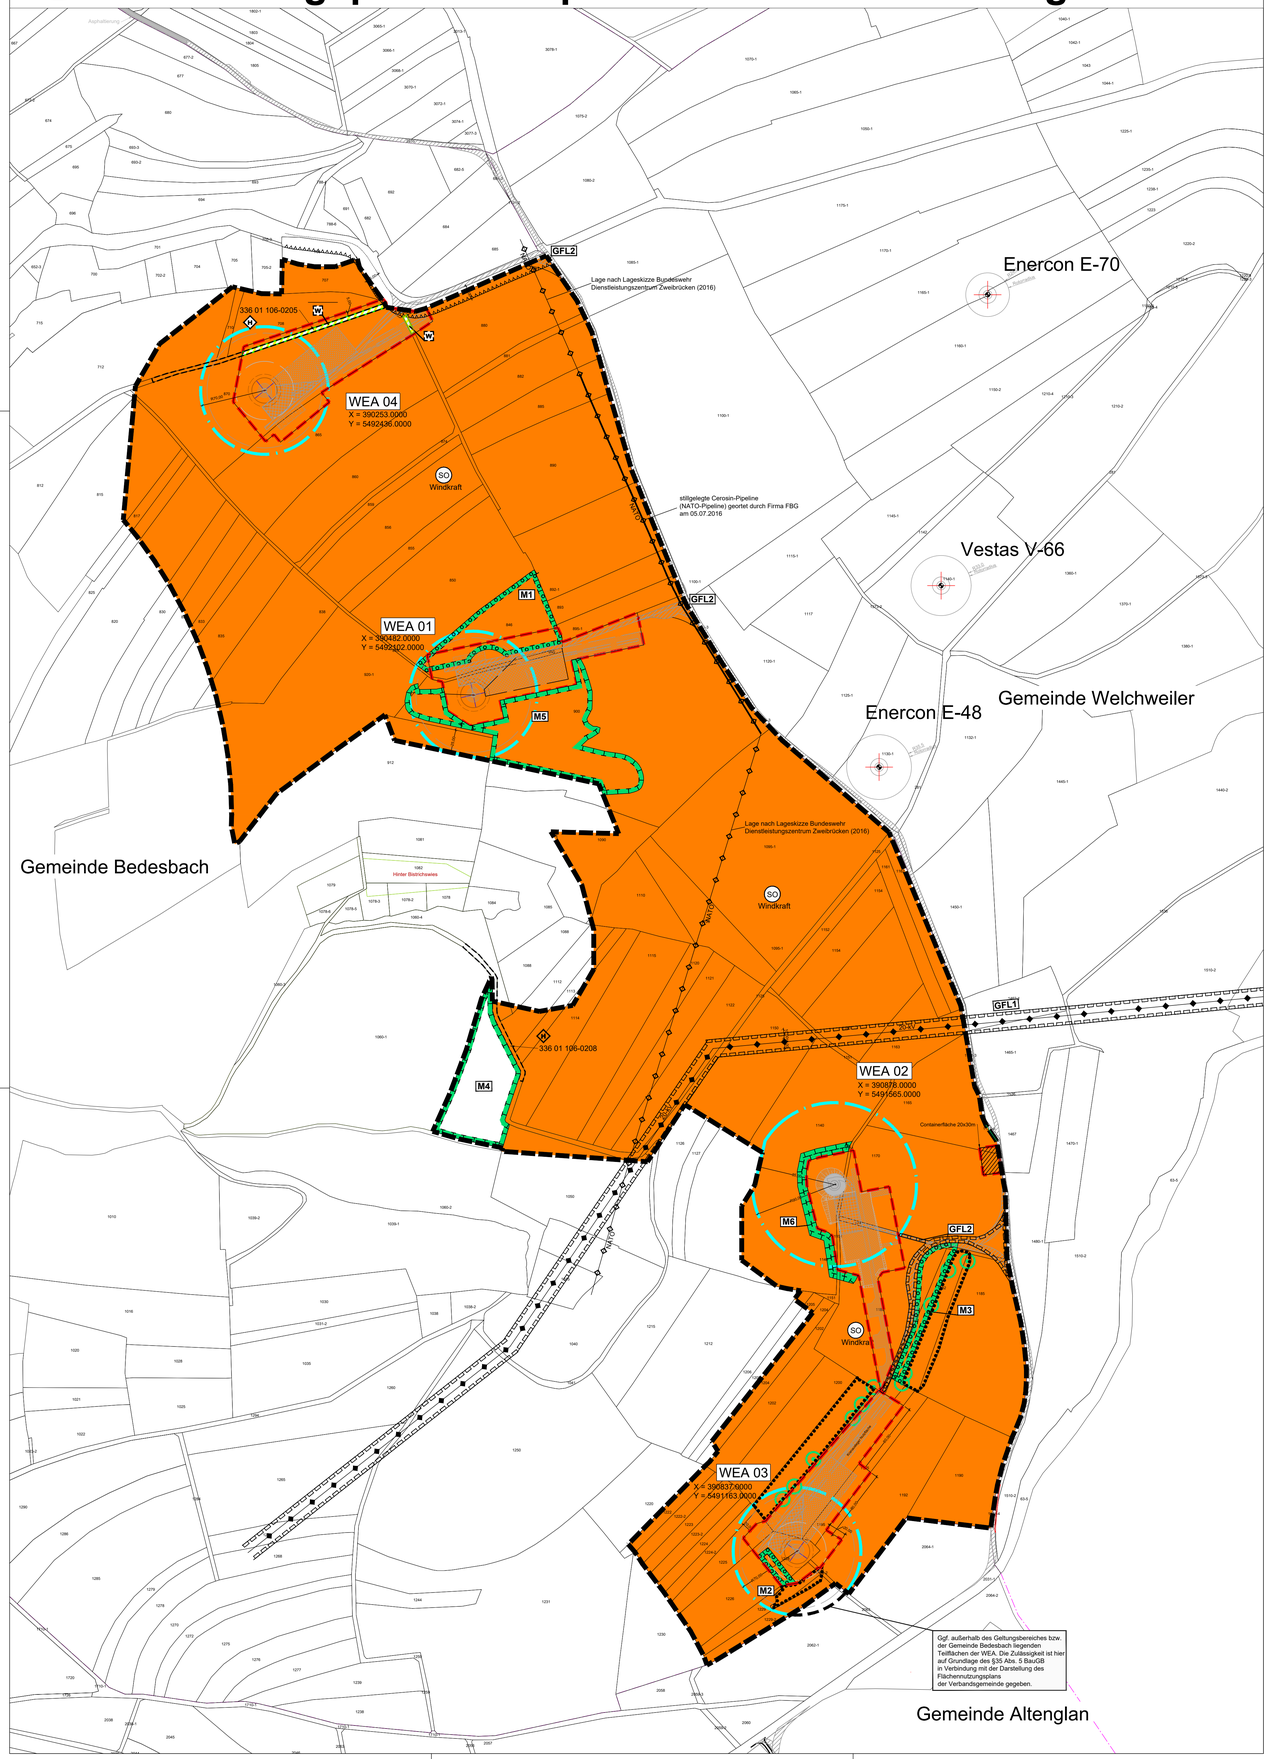


**Planzeichen**

Geltungsbereich des Bebauungsplans Windpark Bedesbach

**Art der baulichen Nutzung (§9 Abs.1 Nr.1 BauGB, §11 BauNVO)**

SO — Sonstiges Sondergebiet
Zweckbestimmung „Windpark" (§ 11 BauNVO)

**Maß der baulichen Nutzung**
**(§9 Abs.1 Nr.1 BauGB, §12 Abs. Abs.6 und §§16-21a BauNVO)**

siehe Textfestsetzungen

**Bauweise, überbaubare Grundstücksflächen und Stellung der baulichen Anlagen (§9 Abs. 1 Nr.2 BauGB)**

Überbaubare Grundstücksflächen (§9 Abs. 1 Nr.2 BauGB und §23 BauNVO)
(X, Y: Koordinaten des Kreismittelpunktes in UTM)

**Flächen für Nebenanlagen, (§9 Abs. 1 Nr.4 BauGB)**

Flächen für Nebenanlagen, die der Errichtung und dem Betrieb von Windenergieanlagen dienen (§9 Abs. 1 Nr.4 BauGB)

**Umgrenzung der Flächen, die von der Bebauung freizuhalten sind (§9 Abs. 1 Nr. 10 BauGB)**

Bauverbotszone entlang der Kreisstraße
(15 m gemessen vom Fahrbahnrand gemäß § 22 LStrG)

**Verkehrsflächen besonderer Zweckbestimmung (§9 Abs. 1 Nr. 11 BauGB)**

W — Zweckbestimmung Wirtschaftsweg

**Führung von Versorgungsleitungen (§9 Abs. 1 Nr. 13 BauGB)**

20 kV — Vorhandene 20 kV Starkstromfreileitung (Pos. 387-00) der Pfalzwerke AG

**Festsetzungen von Flächen und Maßnahmen zum Schutz, zur Pflege und zur Entwicklung von Boden, Natur und Landschaft (§9 Abs. 1 Nr. 20 BauGB)**

Umgrenzung und Bezeichnung der Flächen (näheres siehe Textfestsetzungen)

**Mit Geh-, Fahr- und Leitungsrecht zu belastende Flächen**
**(§9 Abs. 1 Nr. 21 BauGB)**

GFL1 — Geh-, Fahr- und Leitungsrecht zu Gunsten der Pfalzwerke AG

GFL2 — Geh-, Fahr- und Leitungsrecht zu Gunsten des Betreibers der Windenergieanlage

**Festsetzungen für den Erhalt und das Anpflanzen von Bäumen, Sträuchern und sonstigen Bepflanzungen (§9 Abs. 1 Nr. 25a und b BauGB)**

Neupflanzung von Gehölzstreifen (§9 Abs. 1 Nr. 25a BauGB)

Erhalt von Einzelbäumen (§9 Abs. 1 Nr. 25b BauGB)

Erhalt von Gehölzstreifen (§9 Abs. 1 Nr. 25b BauGB)

**Sonstige Planzeichen ohne Festsetzungscharakter**

Hinweis auf Altablagerungen gemäß Bodenschutzkataster Rheinland- Pfalz (Reg- Nr.)

Hinweis auf eine bestehende Treibstoffleitung der NATO (außer Betrieb)

NATO — - Lage (Teilabschnitt) nach aktueller Ortung

NATO — - Lage nach Lageskizze Bundeswehr Dienstleistungszentrum Zweibrücken (2016)

1440-1 — Grundstücksgrenzen mit Flurstücksnummer

Bestehende Anlagen

Standort der geplanten Windenergieanlagen mit zugehörigen Nebenflächen gemäß aktuellem Entwurfstand (vereinfachte Darstellung zur Verdeutlichung, nicht verbindlich)

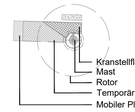


Geplante Zuwegung gemäß aktuellem Entwurfsstand (inklusive bestehende Wirtschaftswege und Abschnitte außerhalb des Geltungsbereichs, Darstellung zur Verdeutlichung, nicht verbindlich)

## Rechtsgrundlagen

**Baugesetzbuch (BauGB)** in der Fassung der Bekanntmachung vom 3. November 2017 (BGBl. I S. 3634) geändert durch Artikel 2 des Gesetzes vom 20. Juli 2022 (BGBl. I S. 1353

**Baunutzungsverordnung (BauNVO)** in der Fassung der Bekanntmachung vom 21. November 2017 (BGBl. I S. 3786), geändert durch Artikel 2 des Gesetzes vom 14. Juni 2021 (BGBl. I S. 1802

**Bundes-Bodenschutzgesetz (BodSchG)** in der Fassung vom 29. Juli 2009 (BGBl. I S. 2542), zuletzt geändert durch Artikel 7 des Gesetzes vom 25. Februar 2021 (BGBl. I S. 306)

**Bundesfernstraßengesetz (FStrG)** in der Fassung der Bekanntmachung vom 28. Juni 2007 (BGBl. I S. 1206), zuletzt geändert durch Artikel 1 des Gesetzes vom 19. Juni 2022 (BGBl. I S. 922

**Bundes-Immissionsschutzgesetz (BImSchG)** in der Fassung der Bekanntmachung vom 17. Mai 2013 (BGBl. I S. 1274), zuletzt geändert durch Artikel 2 des Gesetzes vom 20. Juli 2022 (BGBl. I S. 1362

**Bundesnaturschutzgesetz (BNatSchG)** in der Fassung vom 29. Juli 2009 (BGBl. I S. 2542), zuletzt geändert durch Artikel 1 des Gesetzes vom 20.Juli 2022 (BGBl. I S. 1362

**Bundeswaldgesetz (BWaldG)** vom 2. Mai 1975 (BGBl. I S. 1037), zuletzt geändert durch Artikel 112 des Gesetzes vom 10.August 2021 (BGBl. I S. 3436)

**Gemeindeordnung Rheinland-Pfalz (GemO)** in der Fassung vom 31. Januar 1994 (GVBl. S. 153), zuletzt geändert durch Artikel 1 des Gesetzes vom 27.01.2022 (GVBl. S. 21)

**Landesbauordnung Rheinland-Pfalz (LBauO)** in der Fassung vom 24. November 1998 (GVBl. S. 365), zuletzt geändert durch Artikel 3 des Gesetzes vom 28.09.2021 (GVBl. S. 543)

**Denkmalschutzgesetz (DSchG)** Rheinland-Pfalz vom 23. März 1978 (GVBl. S. 159), zuletzt geändert durch Artikel 4 des Gesetzes vom 28.09.2021 (GVBl. S. 543)

**Landesnaturschutzgesetz Rheinland-Pfalz (LNatSchG)** in der Fassung vom 06.10.2015 (GVBl. S. 283) zuletzt geändert durch Artikel 8 des Gesetzes vom 26.06.2020 (GVBl. S. 287)

**Landesstraßengesetz Rheinland-Pfalz (LStRG)** in der Fassung vom 1. August 1977 (GVBl. S. 273) zuletzt geändert durch Artikel 2 des Gesetzes vom 28.09.2021 (GVBl. S. 543)

**Landeswaldgesetz Rheinland-Pfalz (LWaldG)** vom 30. November 2000 (GVBl. S. 504), zuletzt geändert durch Gesetz vom 27.03.2020 (GVBl. S. 98)

**Landeswassergesetz (LWG)** in der Fassung vom 14.07.2015 (GVBl. S. 2015, 127), zuletzt geändert durch Artikel 2 des Gesetzes vom 08.04.2022 (GVBl. S. 118)

**Planzeichenverordnung (PlanZV)** vom 18. Dezember 1990 (BGBl. 1991 I S. 58), zuletzt geändert durch Artikel 3 des Gesetzes vom 14. Juni 2021 (BGBl. I S. 1802)

**Raumordnungsgesetz (ROG)** Raumordnungsgesetz vom 22. Dezember 2008 (BGBl. I S.2986), zuletzt geändert durch Artikel 5 des Gesetzes vom 3. Dezember 2020 (BGBl. I S. 2694)

**Wasserhaushaltsgesetz (WHG) des Bundes** in der Fassung vom 31. Juli 2009 (BGBl. I S. 2585), zuletzt geändert durch Artikel 12 des Gesetzes vom 20.Juli 2022 (BGBl. I S. 1237

**Verfahrensvermerke**

1. Der Ortsgemeinderat von Bedesbach hat in seiner Sitzung am 07.06.2021 die Aufstellung des Bebauungsplanes "Windpark Bedesbach, Änderung I" beschlossen
(§ 2 Abs. 1 Satz 1 BauGB).

2. Der Beschluss, diesen Bebauungsplan aufzustellen, wurde in der 12. KW 2022 ortsüblich bekannt gemacht
(§ 2 Abs. 1 Satz 2 BauGB).

3. Die Behörden und sonstigen Träger öffentlicher Belange, deren Aufgabenbereich durch die Planung berührt werden kann, wurden mit Schreiben vom 21.03.2022 entsprechend § 3 Abs. 1 Satz 1 Halbsatz 1 BauGB von der Planung unterrichtet und zur Äußerung auch im Hinblick auf den erforderlichen Umfang und Detaillierungsgrad der Umweltprüfung nach § 2 Abs. 4 BauGB aufgefordert (§ 4 Abs. 1 BauGB).

4. Die frühzeitige Öffentlichkeitsbeteiligung gemäß § 3 Abs. 1 Satz 1 BauGB ist in der 12. KW 2022 in Form einer Veröffentlichung in Bild und Text durchgeführt worden.

5. Die Behörden und sonstigen Träger öffentlicher Belange, deren Aufgabenbereich durch die Planung berührt werden kann, sind mit Schreiben vom 10.03.2023 bei der Aufstellung dieses Bebauungsplanes beteiligt und zur Abgabe einer Stellungnahme aufgefordert worden (§ 4 Abs. 2 BauGB).

6. Der Ortsgemeinderat hat das Ergebnis der frühzeitigen Beteiligung der Öffentlichkeit sowie die Stellungnahmen der Behörden und sonstigen Träger öffentlicher Belange, deren Aufgabenbereich durch die Planung berührt werden kann, am 12.12.2022 geprüft. Das Ergebnis der Prüfung ist denjenigen, die eine Stellungnahme abgegeben haben, mitgeteilt worden.

7. Der Ortsgemeinderat hat am 12.12.2022 die Annahme und die öffentliche Auslegung des Entwurfs des Bebauungsplanes mit Textlichen Festsetzungen, Begründung und wesentlichen umweltbezogenen Stellungnahmen, soweit diese bereits vorlagen, beschlossen (§ 3 Abs. 2 BauGB).

8. Der Entwurf des Bebauungsplanes, bestehend aus Planzeichnung und Textteil, die Begründung sowie die wesentlichen umweltbezogenen Stellungnahmen, soweit diese bereits vorlagen, haben in der Zeit vom 13.03.2023 bis einschließlich 13.04.2023 nach § 3 Abs. 2 Satz 1 BauGB öffentlich ausgelegen.
Ort und Dauer der Auslegung sowie Angaben dazu, welche Arten umweltbezogener Informationen verfügbar waren, wurden am 03.03.2023 ortsüblich bekannt gemacht mit dem Hinweis, dass Stellungnahmen während der Auslegungsfrist abgegeben werden können, schriftlich oder während der Dienststunden mündlich zur Niederschrift, dass nicht fristgerecht abgegebene Stellungnahmen bei der Beschlussfassung über den Bauleitplan unberücksichtigt bleiben können und dass ein Antrag nach § 47 der Verwaltungsgerichtsordnung unzulässig ist, soweit mit ihm Einwendungen geltend gemacht werden, die vom Antragsteller im Rahmen der Auslegung nicht oder verspätet geltend gemacht wurden, aber hätten geltend gemacht werden können (§ 3 Abs. 2 Satz 2 BauGB).
Die nach § 4 Abs. 2 BauGB Beteiligten wurden mit Schreiben vom 10.03.2023 von der öffentlichen Auslegung benachrichtigt (§ 3 Abs. 2 Satz 3 BauGB).

9. Während der öffentlichen Auslegung gingen 15 Stellungnahmen mit abwägungsrelevantem Inhalt ein.
Der Ortsgemeinderat hat die während der öffentlichen Auslegung fristgemäß abgegebenen Stellungnahmen mit abwägungsrelevantem Inhalt am 15.05.2023 geprüft. Das Ergebnis der Prüfung ist denjenigen, die diese Stellungnahmen abgegeben haben, mitgeteilt worden. (§ 3 Abs. 2 Satz 4 BauGB).

10.Der Ortsgemeinderat hat am 15.05.2023 diesen Bebauungsplan mit Begründung und Textlichen Festsetzungen als Satzung beschlossen
(§ 10 Abs. 1 BauGB und § 88 LBauO i.V. mit § 24 GemO).

Bedesbach, 22. Mai 2023 .....
-Ortsbürgermeister-

11. Die Bebauungsplansatzung, bestehend aus der Planzeichnung und dem Textteil sowie der Begründung
wird hiermit ausgefertigt.

Bedesbach, ..... .....
-Ortsbürgermeister-

12. Der Satzungsbeschluss zum Bebauungsplan sowie die Stelle, bei der der Plan auf Dauer während der Dienststunden von jedermann eingesehen werden kann und über den Inhalt Auskunft zu erhalten ist, sind am ..... ortsüblich bekannt gemacht worden
(§ 10 Abs. 3 BauGB).
In der Bekanntmachung ist gemäß § 215 Abs. 2 BauGB auf die Voraussetzungen für die Geltendmachung der Verletzung von Vorschriften sowie auf die Rechtsfolgen und weiter auf Fälligkeit und Erlöschen von Entschädigungsansprüchen (§ 44 BauGB) hingewiesen worden.
Mit dieser Bekanntmachung tritt der Bebauungsplan in Kraft.

Kusel, ..... .....
-Bürgermeister-

Gemeinde Bedesbach
Bebauungsplan "Windpark Bedesbach Änderung 1"

Dieser Planzeichnung ist ein Textteil mit Textfestsetzungen und Hinweisen sowie eine Begründung mit Umweltbericht gemäß §9 Abs.8 BauGB beigefügt.

Hinweis:
Eine Verletzung von Verfahrens- und Formvorschriften sowie von Mängeln in der Abwägung beim Zustandekommen dieses Bebauungsplanes ist unbeachtlich, wenn die Verletzung von Form- und Verfahrensvorschriften des §214 Abs.1 Satz 1 Nr.1 und 2 BauGB nicht innerhalb eines Jahres bzw. bei Mängeln der Abwägung innerhalb 7 Jahren seit der Bekanntmachung des Bebauungsplanes schriftlich gegenüber der Gemeinde (Verbandsgemeinde) geltend gemacht wird (§215 BauGB).

Satzungsfassung

Datengrundlage:
Geobasisinformationen der Vermessungs- und Katasterverwaltung Rheinland-Pfalz (Zustimmung vom 15. Oktober 2002)

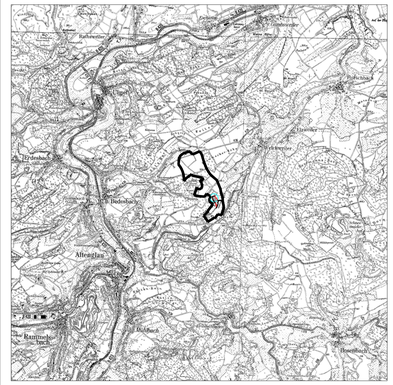


**Gemeinde Bedesbach**
Gemeinde Bedesbach
Bebauungsplan "Windpark Bedesbach Änderung 1"


EUROPAALLEE 6
67657 KAISERSLAUTERN
TELEFON: 0631/30330-00
TELEFAX: 0631/30330-33
Bearbeitet: Jürgen Stoffel
Gezeichnet: Katrin Weigand
Projekt-Nr.: 21/21
Masstab: 1:2500
Datum: 22.06.2023
L.A.U.B. INGENIEURGESELLSCHAFT MBH