

Schnitt A-A

Schnitt A-A
Maßstab der Länge 1:1000
Maßstab der Höhe 1:1000

Station:
0+000.000 - 0+503.360

330.00 m ü. NN



Gradientenhöhe Planung

Gradientenhöhe Bestand

Abstände

Station Planung

Station Bestand

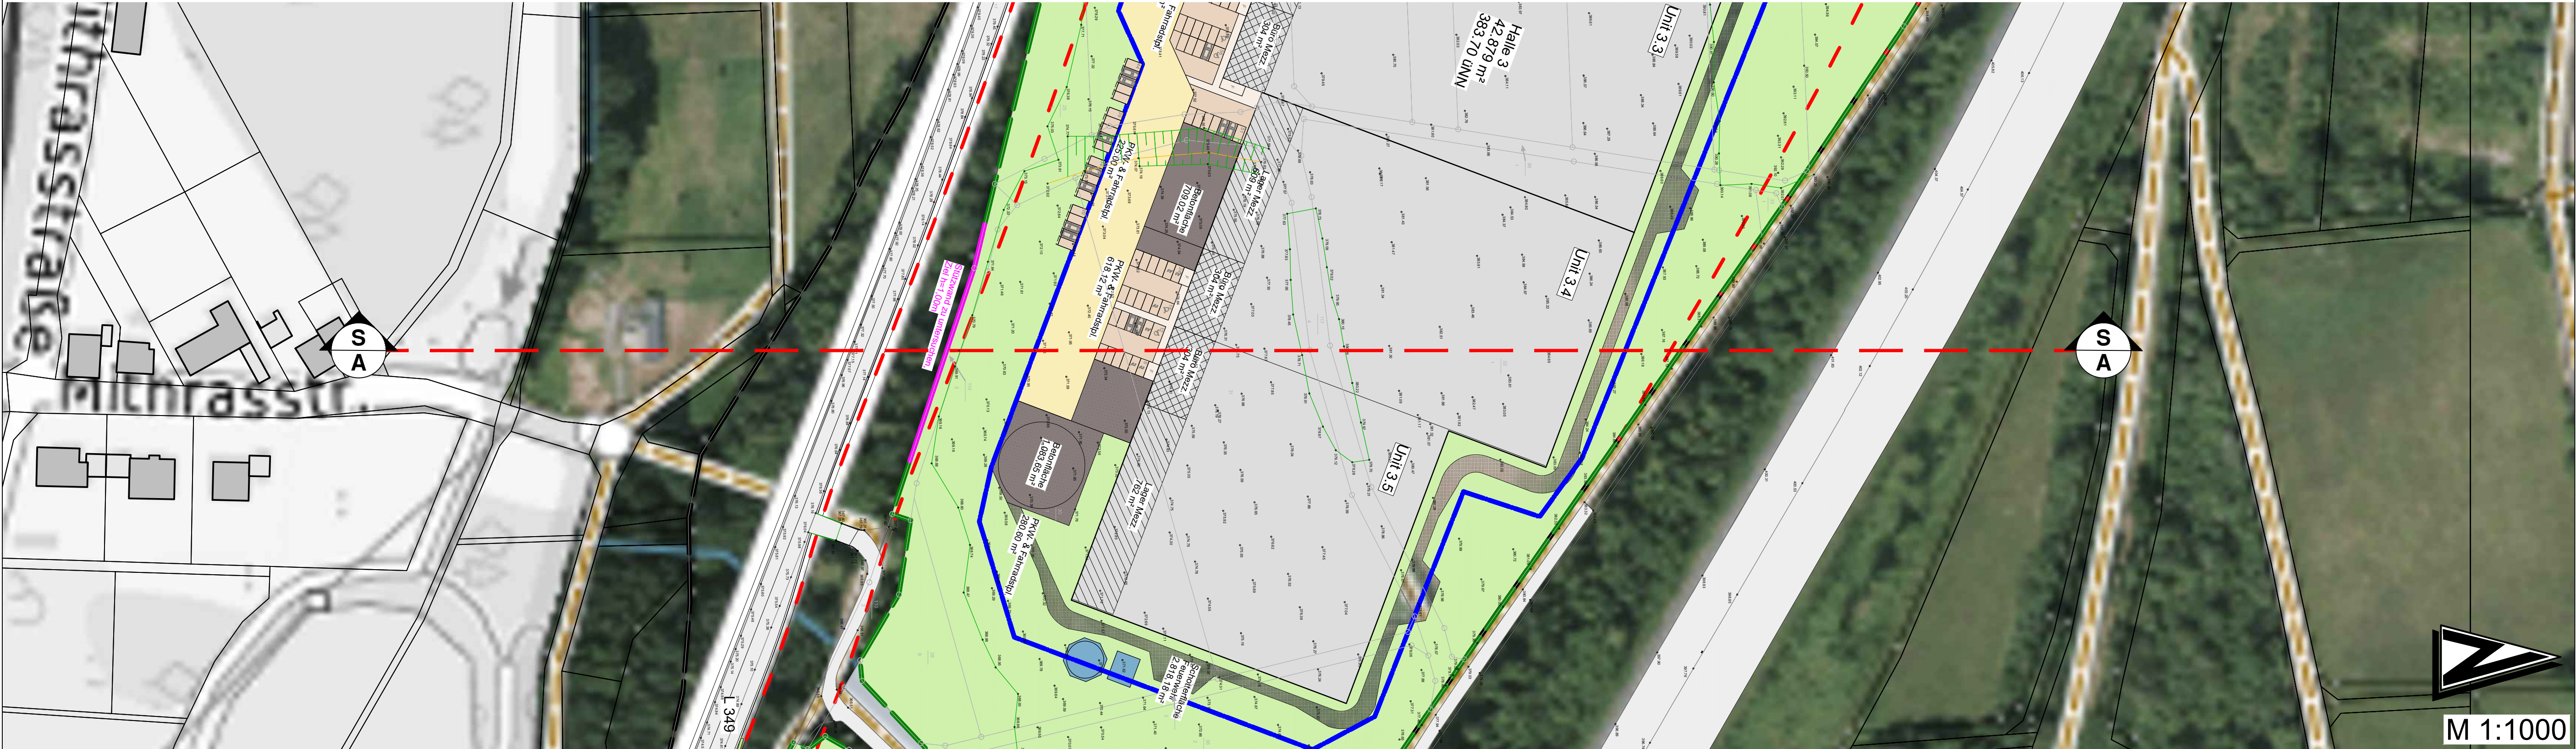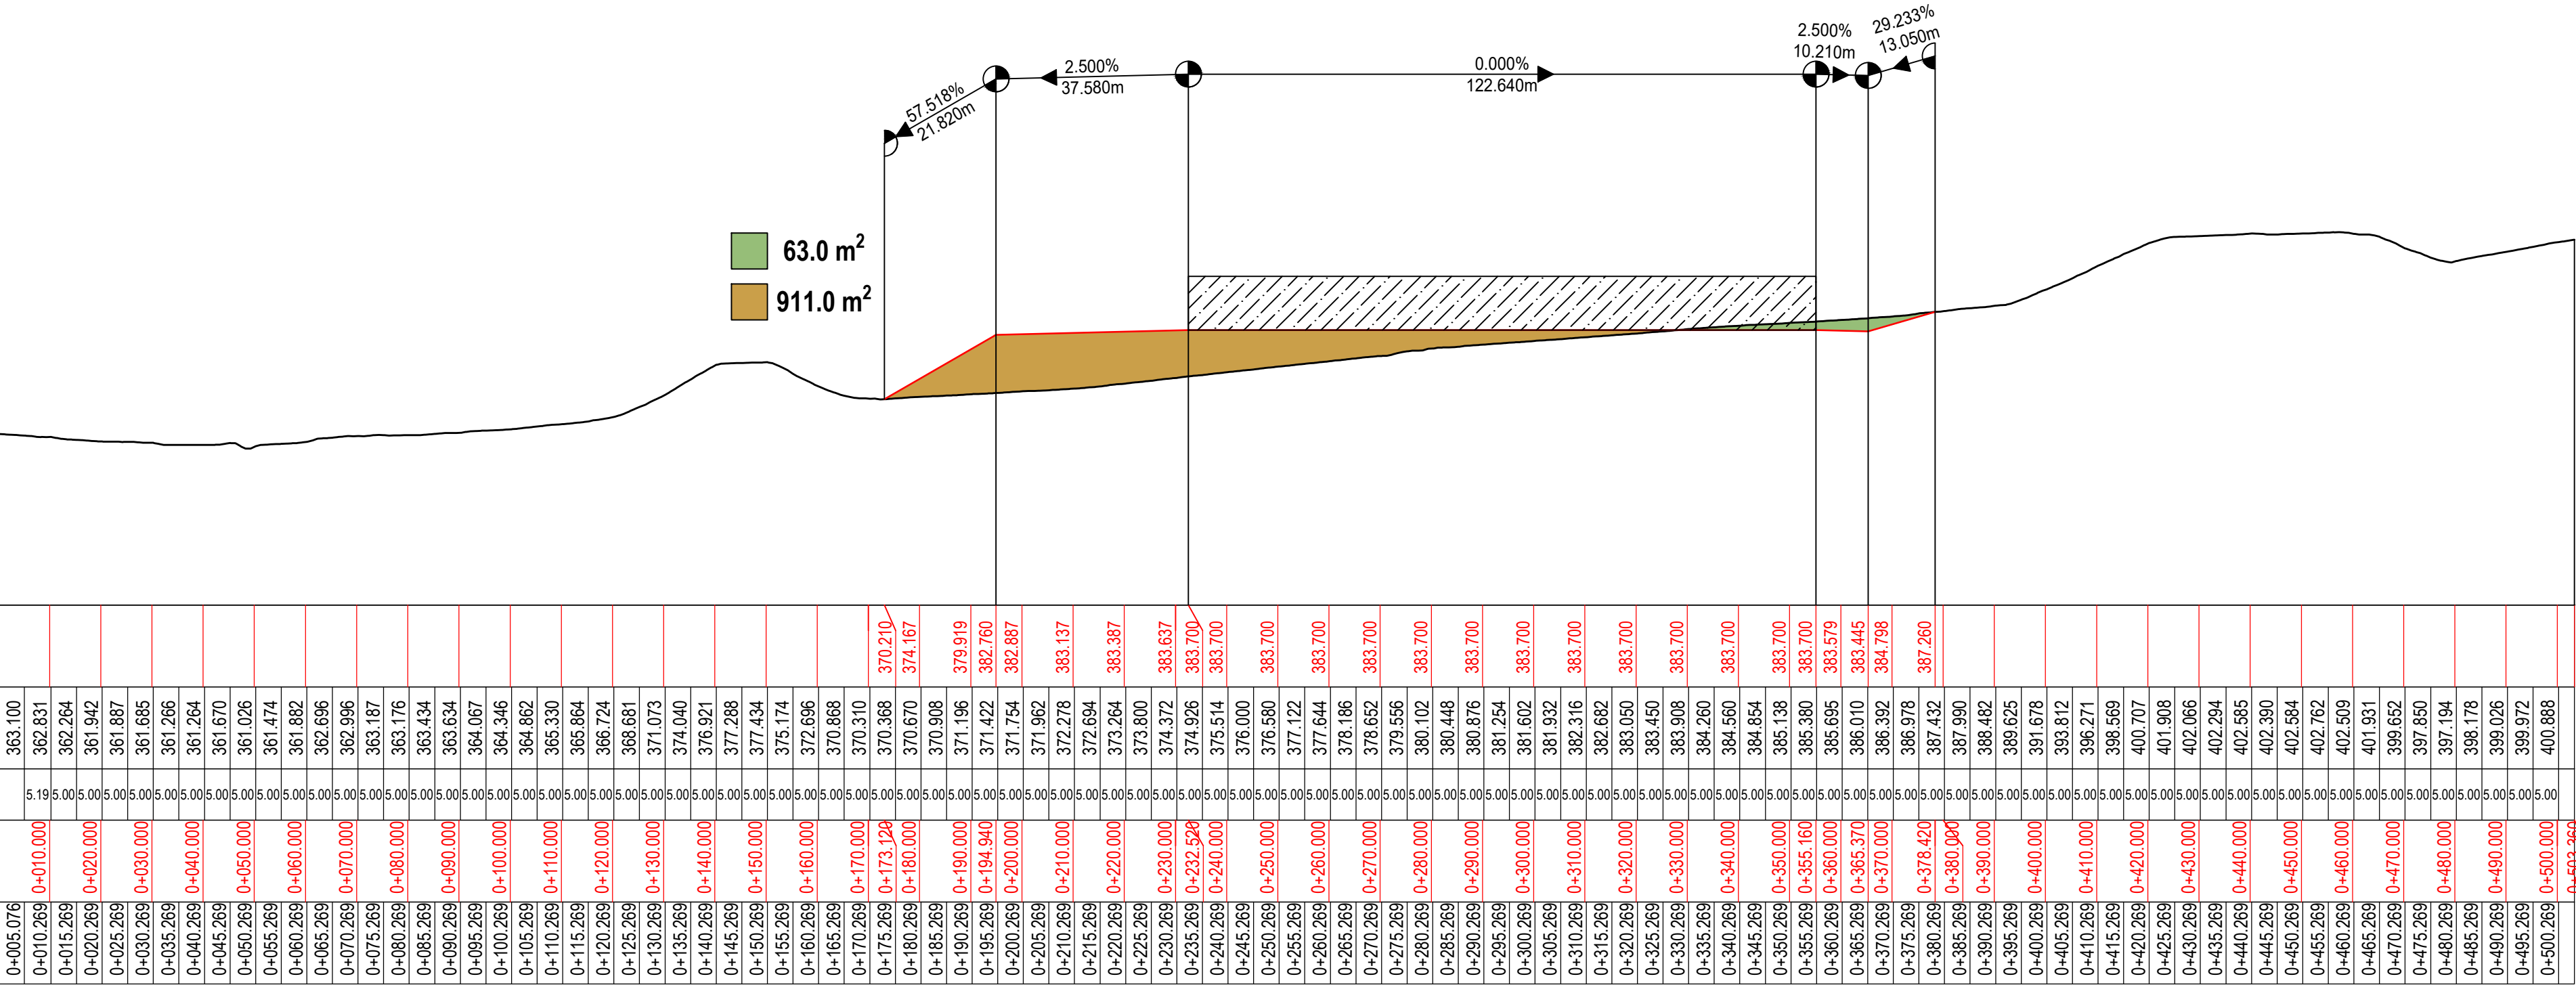

VORENTWURF



Ingenieure
für Städtebau und Architektur

D - 67716 Heltersberg
Hauptstraße 44
Telefon 0 63 33 - 2 75 98-0
Fax 0 63 33 - 2 75 98-99
E-mail info@isa-ingenieure.de

Projekt: Neubau einer Gewerbeimmobilie						
Bauherr:		Name:		Änderung:	Datum:	
Ortsgemeinde Reichweiler						
Planinhalt:						
Schnitt A-A						
	Datum:	Name:				
bearbeitet:	Okt. 2026	Ku				
gezeichnet:	Okt. 2026	Ay				
geprüft:						
Projektnummer: - 409	Blattnummer: - 2 -	Maßstab: 1:1000		Ingenieurbüro:	Maßnahmenträger:	

0.960 m x 0.470 m