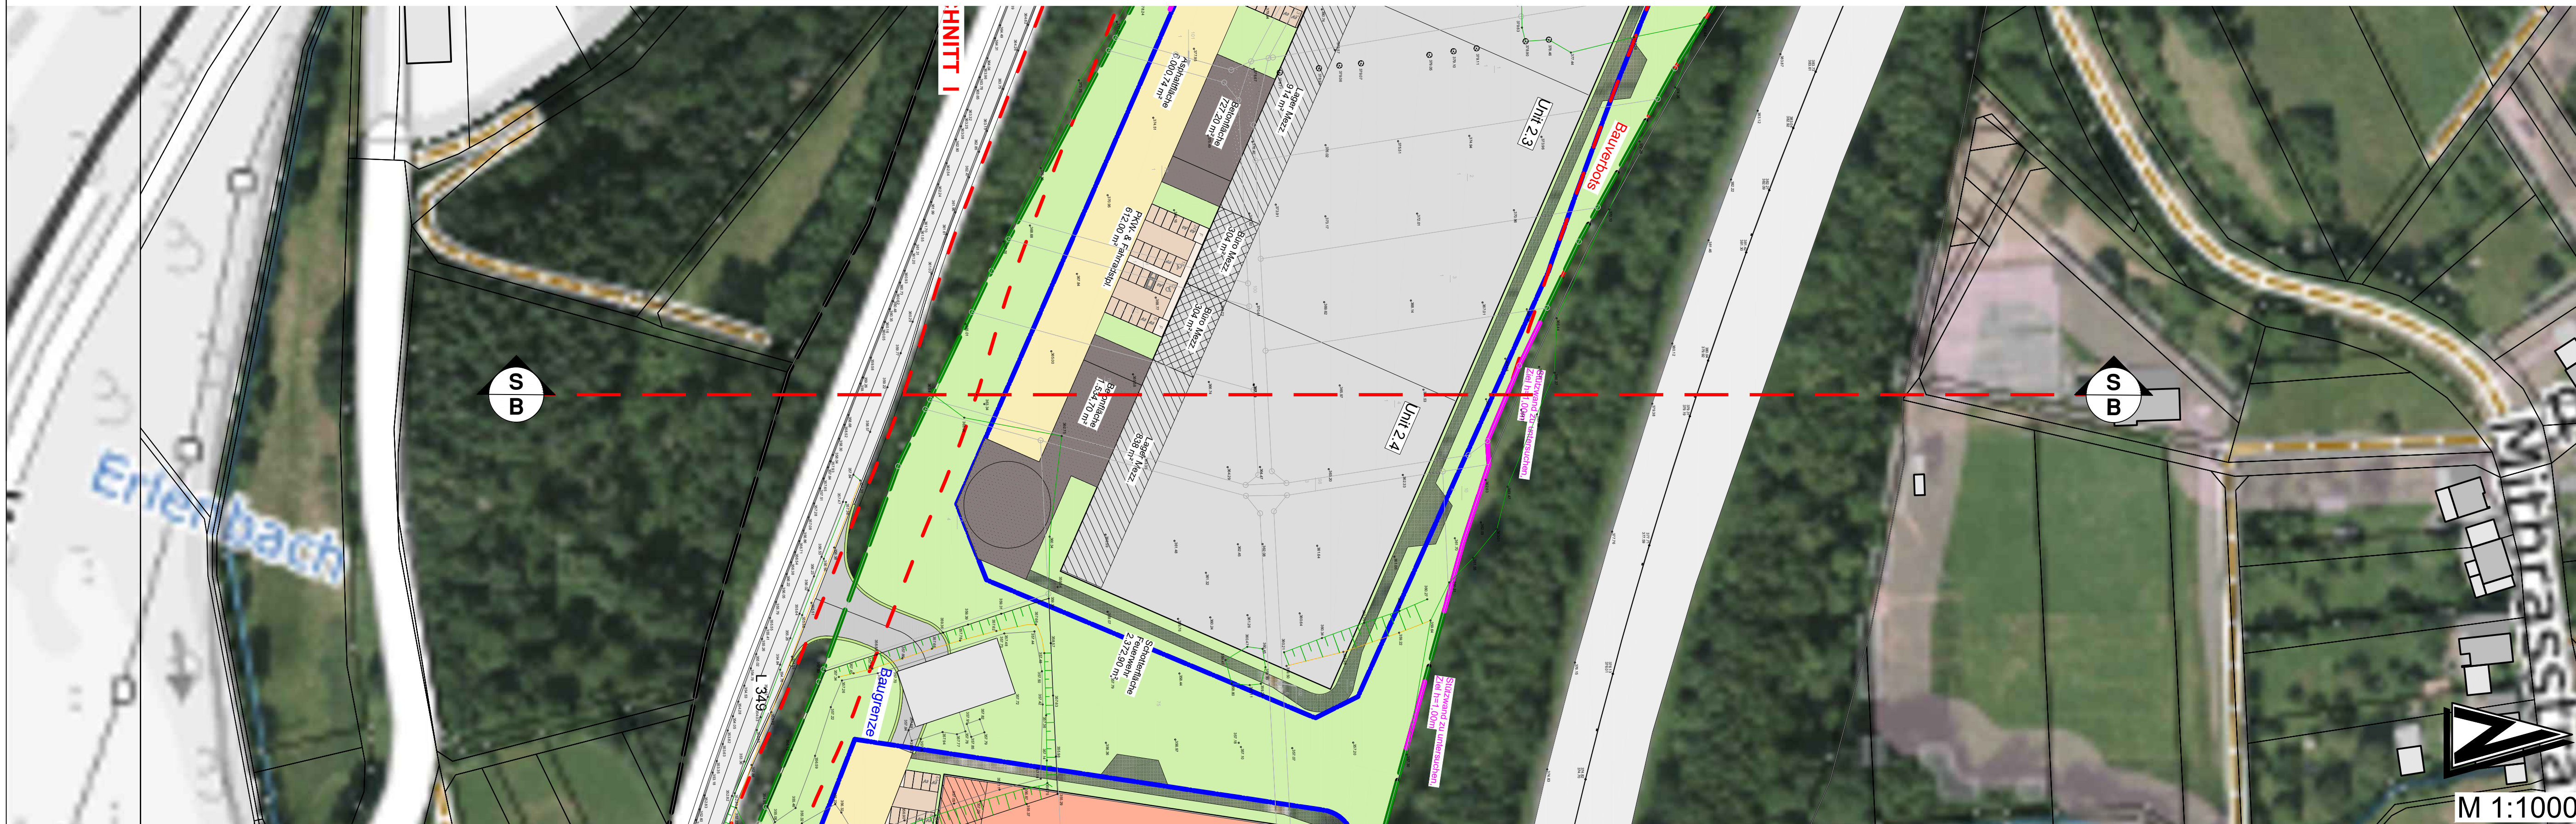


Station Bestand

[illegible]

Ingenieure
für Städtebau und Architektur

D - 67716 Heltersberg
Hauptstraße 44
Telefon 0 63 33 - 2 75 98-0
Fax 0 63 33 - 2 75 98-99
E-mail info@isa-ingenieure.de

Projektname	TB 409
-------------	--------

Blattnummer:	Maßstab:
- 3 -	1:1000

[illegible]